
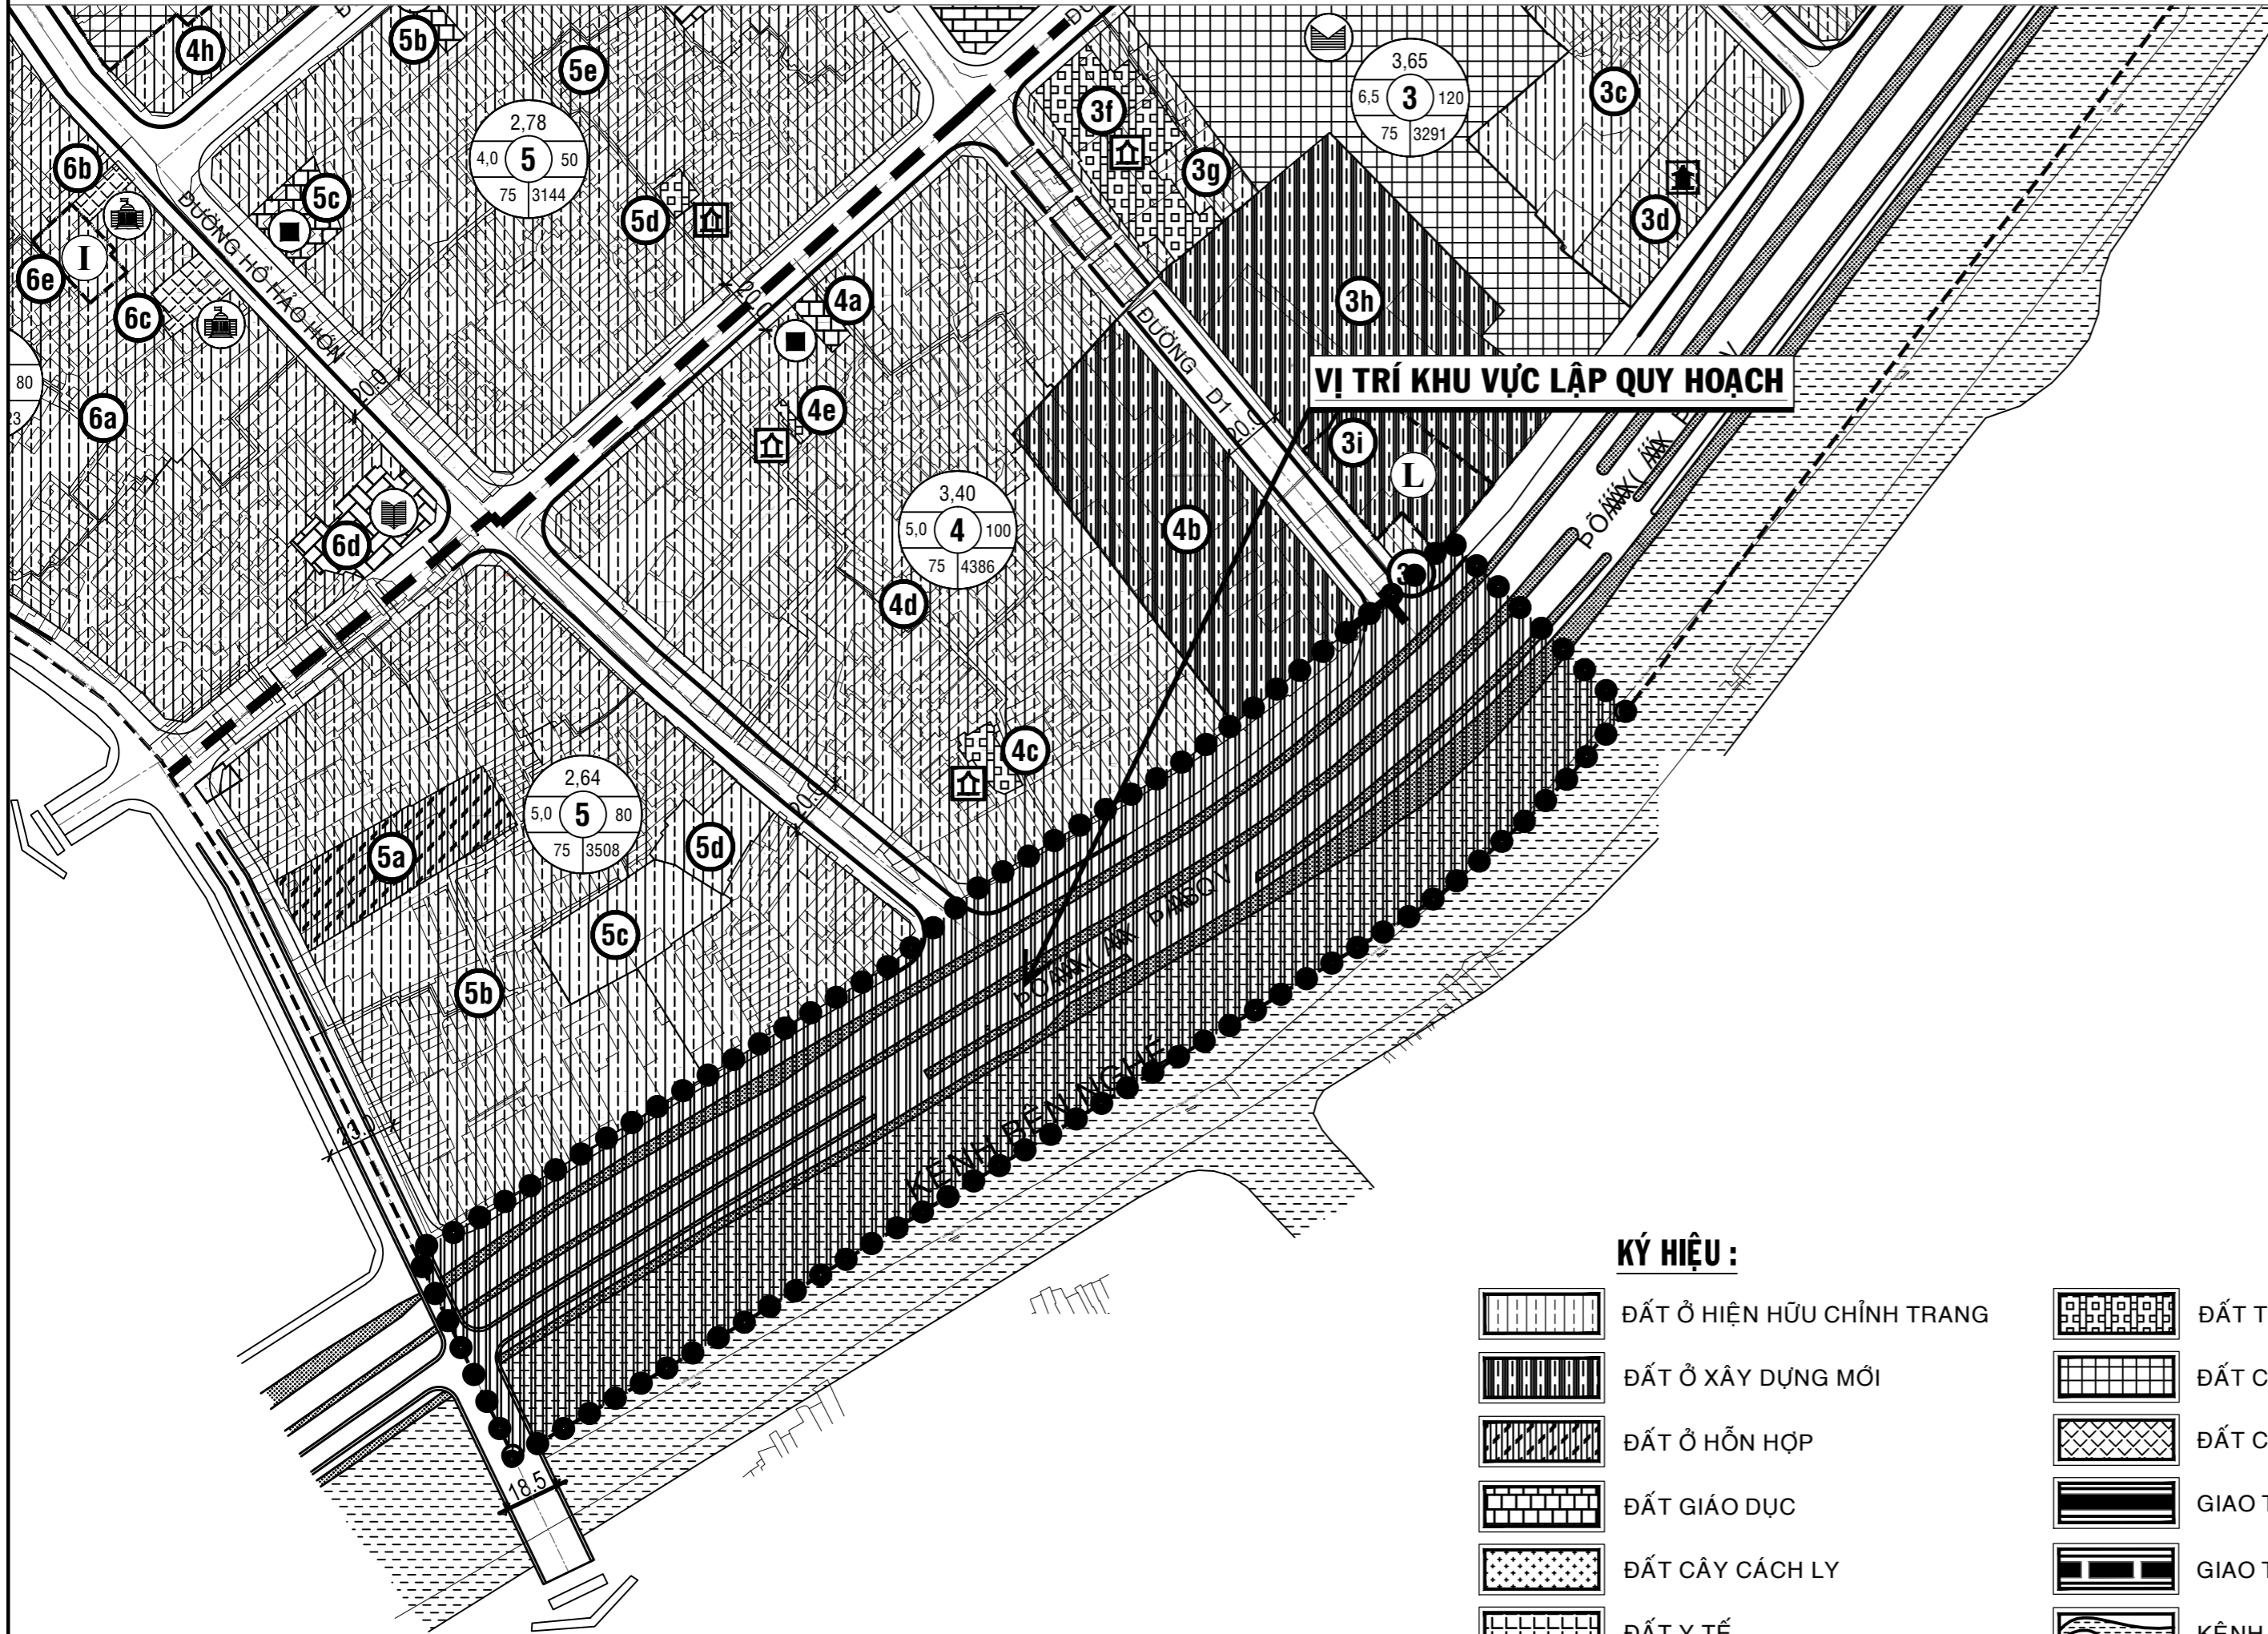


THÀNH PHỐ HỒ CHÍ MINH - QUẬN 1

ĐIỀU CHỈNH CỤC BỘ ĐỒ ÁN QUY HOẠCH PHÂN KHU TỶ LỆ 1/2000-KHU DÂN CƯ PHƯỜNG CÔ GIANG & MỘT PHẦN CẦU ÔNG LÃNH - QUẬN 1
(LIÊN QUAN DỰ ÁN CẦU ĐƯỜNG NGUYỄN KHOÁI, QUY MÔ: 3,42 HA)

SƠ ĐỒ VỊ TRÍ VÀ GIỚI HẠN KHU ĐẤT

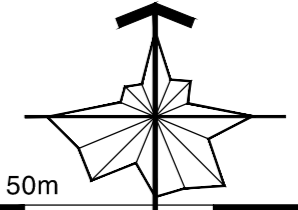

KÝ HIỆU :

- | | | | |
|--|----------------------------|--|------------------------|
| | ĐẤT Ở HIỆN HỮU CHÍNH TRANG | | ĐẤT TÔN GIÁO |
| | ĐẤT Ở XÂY DỰNG MỚI | | ĐẤT CÔNG CỘNG ĐÔ THỊ |
| | ĐẤT Ở HỖN HỢP | | ĐẤT CÔNG CỘNG ĐƠN VỊ Ở |
| | ĐẤT GIAO DỤC | | GIAO THÔNG HIỆN HỮU |
| | ĐẤT CÂY CÁCH LY | | GIAO THÔNG DỰ KIẾN |
| | ĐẤT Y TẾ | | KÊNH RẠCH |
| | ĐẤT HÀNH CHÍNH VĂN PHÒNG | | RANH QUY HOẠCH |
| | ĐẤT AN NINH QUỐC PHÒNG | | RANH DCCB |

CƠ QUAN PHÊ DUYỆT :
ỦY BAN NHÂN DÂN QUẬN 1

KÈM THEO CÔNG VĂN SỐ NGÀY THÁNG NĂM

CƠ QUAN THẨM ĐỊNH
PHÒNG QUẢN LÝ ĐÔ THỊ QUẬN 1

KÈM THEO CÔNG VĂN SỐ NGÀY THÁNG NĂM

CƠ QUAN TỔ CHỨC LẬP QUY HOẠCH

KÈM THEO TỜ TRÌNH SỐ NGÀY THÁNG NĂM

CÔNG TRÌNH - ĐỊA ĐIỂM :
THÀNH PHỐ HỒ CHÍ MINH - QUẬN 1
ĐIỀU CHỈNH CỤC BỘ ĐỒ ÁN QUY HOẠCH PHÂN KHU TỶ LỆ 1/2000
KHU DÂN CƯ PHƯỜNG CÔ GIANG & MỘT PHẦN CẦU ÔNG LÃNH - QUẬN 1
(LIÊN QUAN DỰ ÁN CẦU ĐƯỜNG NGUYỄN KHOÁI, QUY MÔ: 3,42 HA)

TÊN BẢN VẼ :
SƠ ĐỒ VỊ TRÍ VÀ GIỚI HẠN KHU ĐẤT

BẢN VẼ: DCCB -01	1A2	TỶ LỆ : 1/ 2.000	NGÀY : . - 2024
THIẾT KẾ	KTS. NGUYỄN THANH BÌNH		
CHỦ TRÌ	KTS. QUẢNG MINH THỊNH		
CHỦ NHIỆM	KTS. QUẢNG MINH THỊNH		
PHỤ TRÁCH PHÒNG	KTS. QUẢNG MINH THỊNH		
QUẢN LÝ KỸ THUẬT	KTS. VÔ TẤN LẬP		

VIỆN TRƯỞNG

NGÔ ANH VŨ

ĐƠN VỊ THIẾT KẾ :
SỞ QUY HOẠCH - KIẾN TRÚC
VIỆN QUY HOẠCH XÂY DỰNG THÀNH PHỐ
ĐỊA CHỈ: 216 NGUYỄN ĐÌNH CHIỂU- Q.3 - Tel :9303721 Fax :9303293

TÊN CÔNG TRÌNH: ĐCCB ĐỒ ÁN QUY HOẠCH PHÂN KHU TỶ LỆ 1/2000
KHU DÂN CƯ PHƯỜNG CÔ GIANG & MỘT PHẦN CẦU ÔNG LÃNH - QUẬN 1
TÊN BẢN VẼ: SƠ ĐỒ VỊ TRÍ VÀ GIỚI HẠN KHU ĐẤT