



THÀNH PHỐ HỒ CHÍ MINH - QUẬN 1

ĐIỀU CHỈNH CỤC BỘ ĐỒ ÁN QUY HOẠCH PHÂN KHU TỶ LỆ 1/2000-KHU DÂN CƯ PHƯỜNG CÔ GIANG & MỘT PHẦN CẦU ÔNG LÃNH - QUẬN 1  
(LIÊN QUAN DỰ ÁN CẦU ĐƯỜNG NGUYỄN KHOÁI, QUY MÔ: 3,42 HA)

BẢN ĐỒ QUY HOẠCH CUNG CẤP NĂNG LƯỢNG VÀ CHIẾU SÁNG

QUY HOẠCH CẤP ĐIỆN VÀ CHIẾU SÁNG

QUY HOẠCH CẤP ĐIỆN VÀ CHIẾU SÁNG SAU KHI ĐIỀU CHỈNH

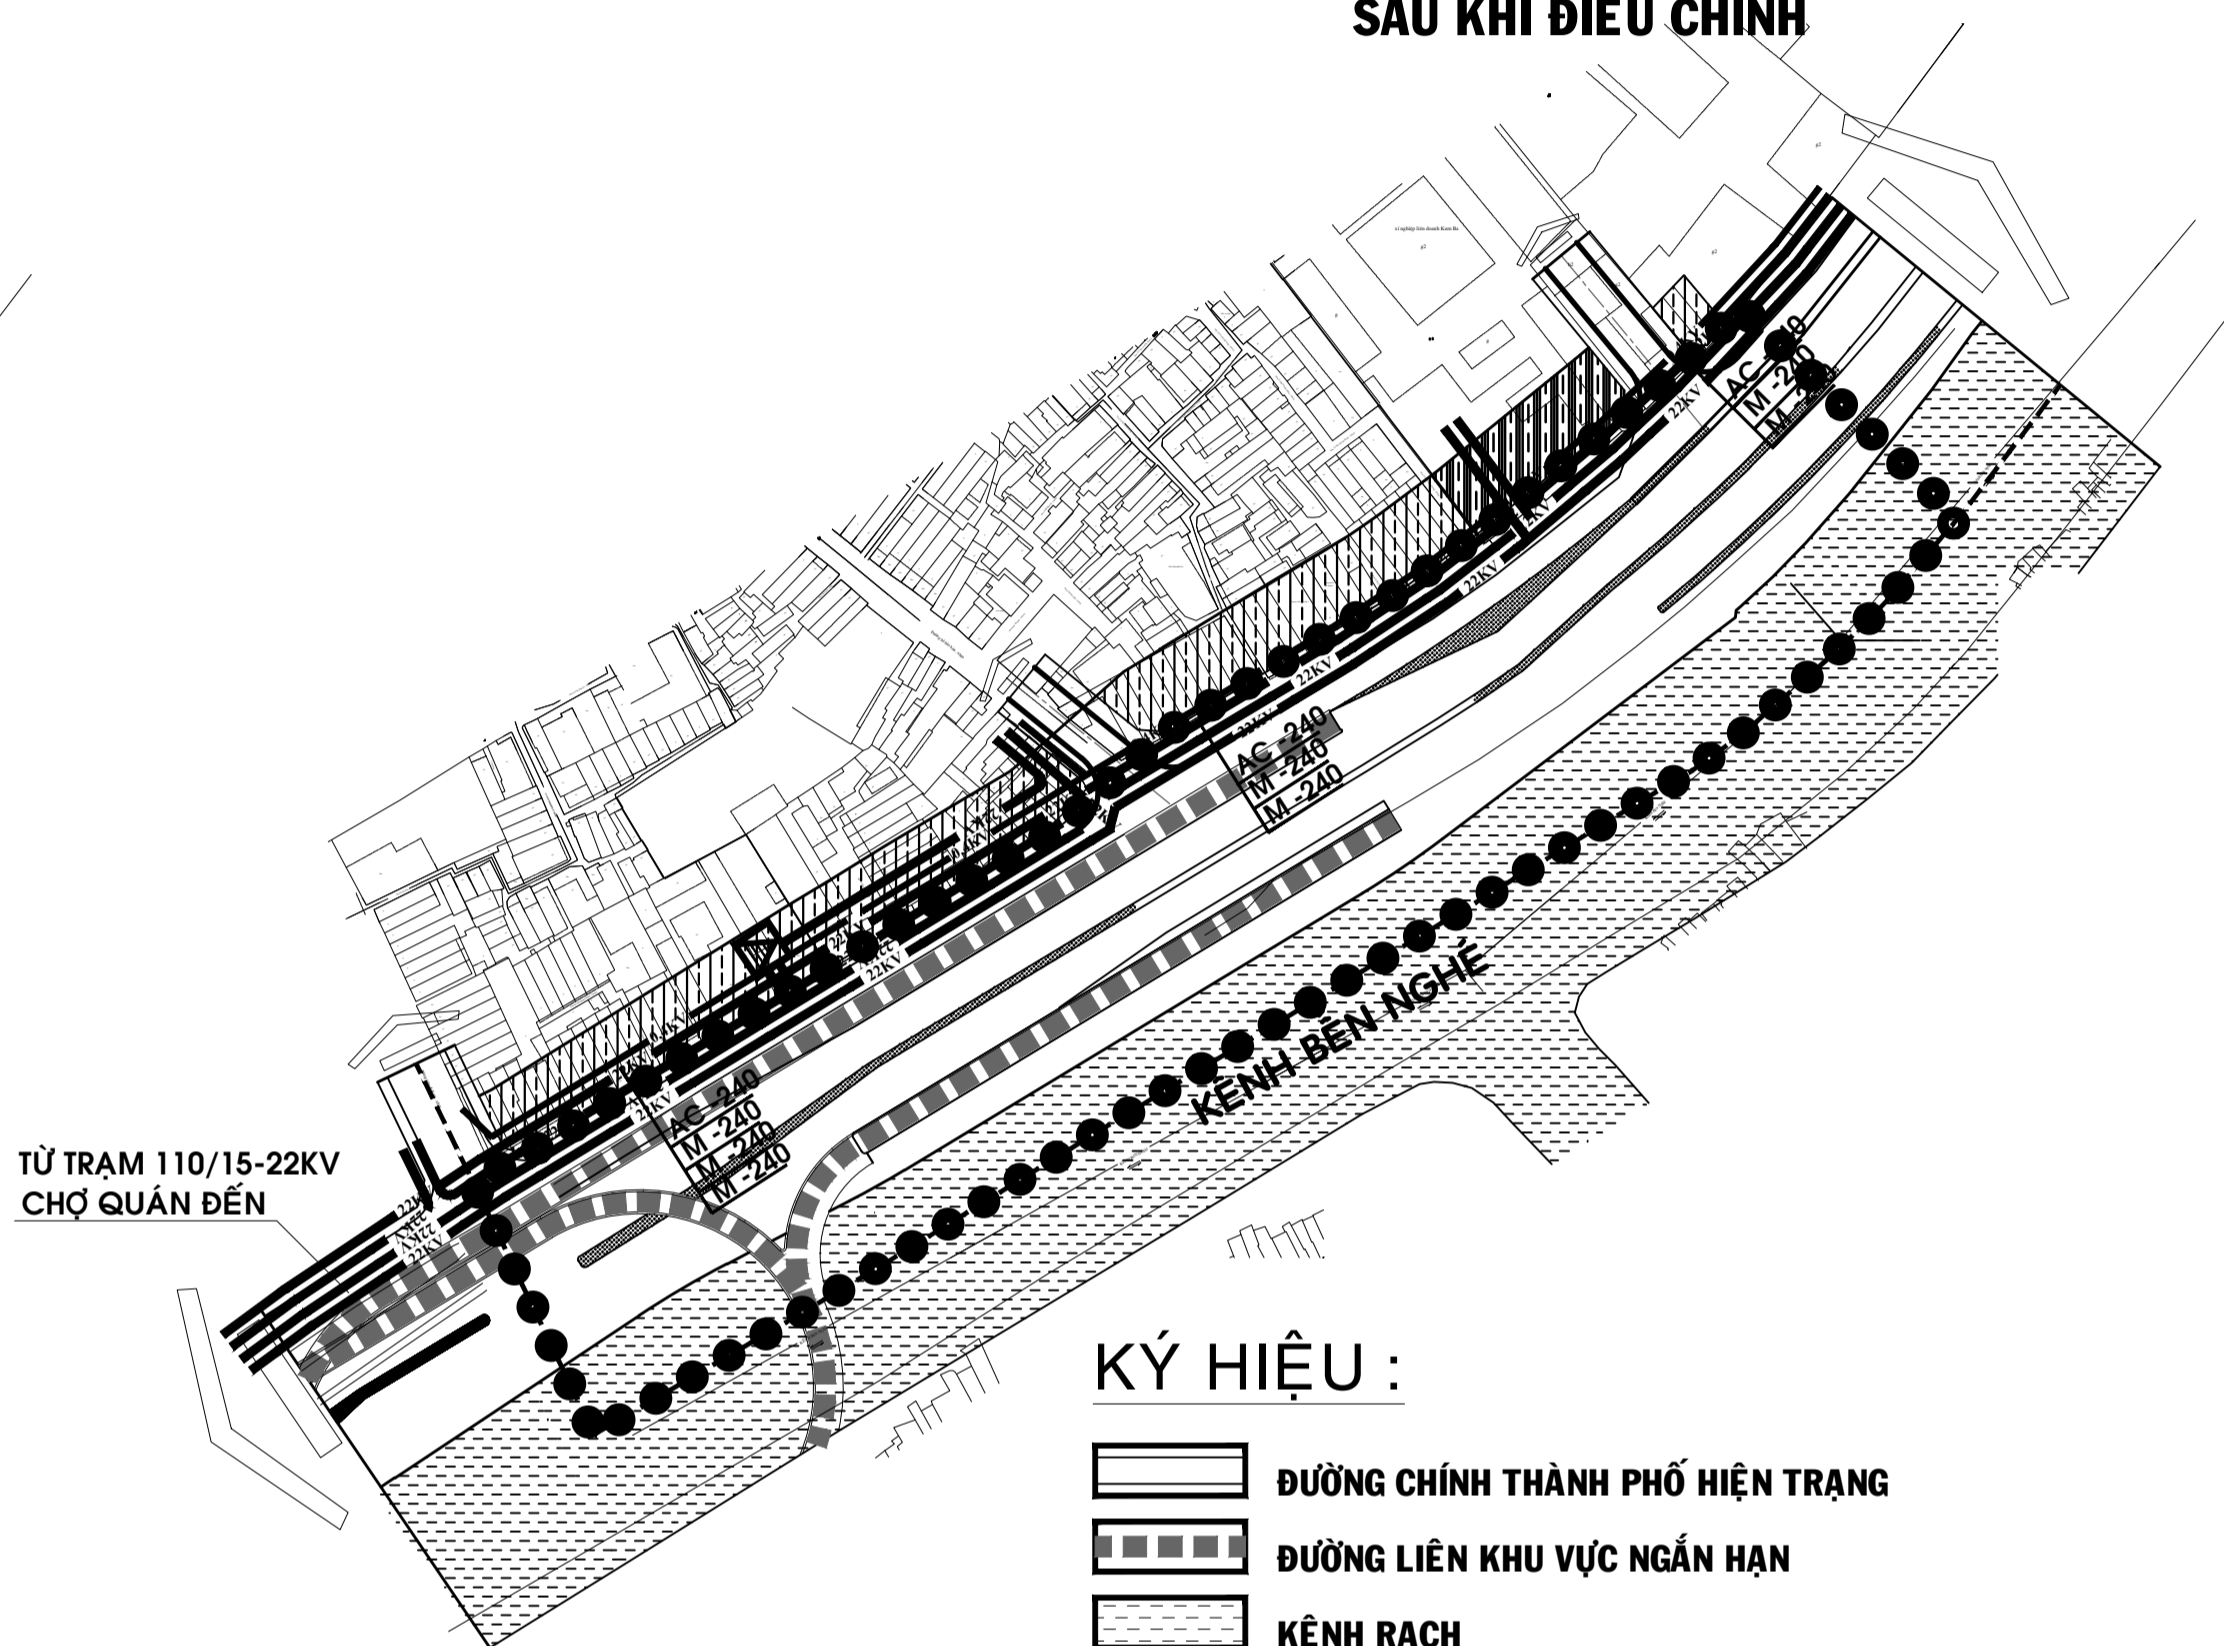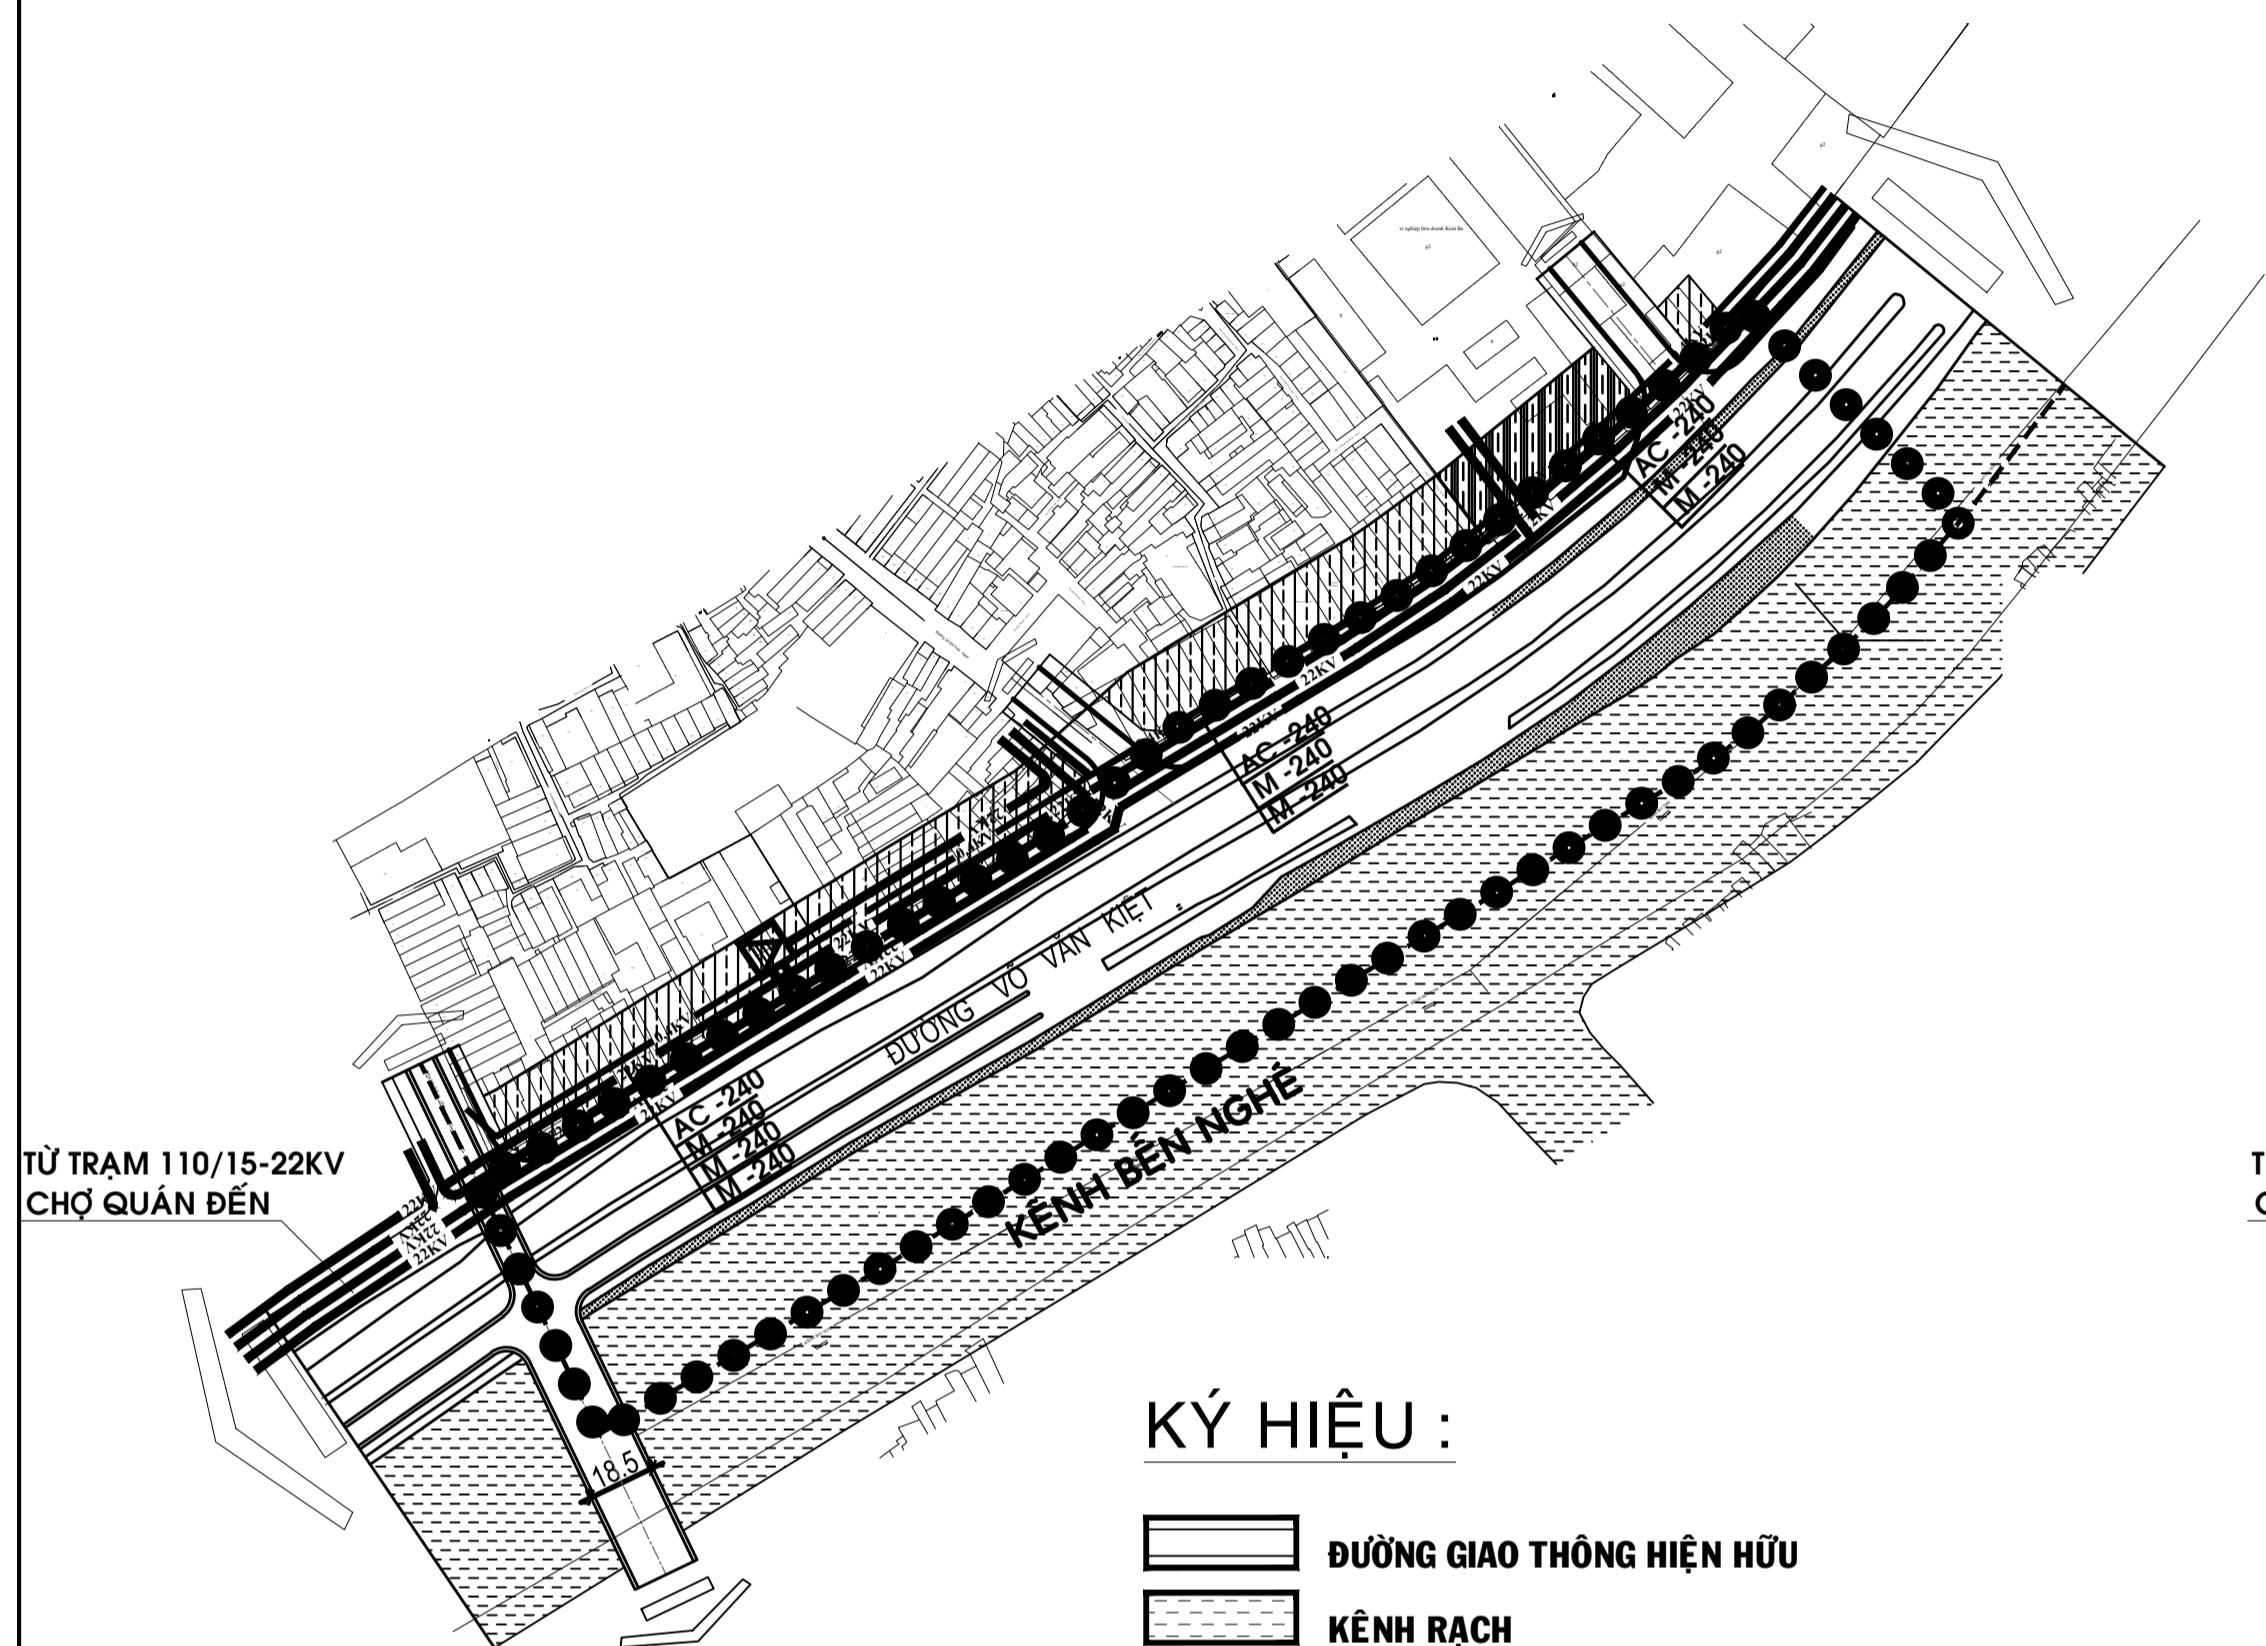


KÝ HIỆU :

- ĐƯỜNG GIAO THÔNG HIỆN HỮU
- KÊNH RẠCH
- RANH ĐỒ ÁN QUY HOẠCH PHÂN KHU
- RANH ĐIỀU CHỈNH CỤC BỘ
- TUYẾN ĐIỆN NỔI 15KV HIỆN HỮU SẼ THAY BẰNG CẤP NGẮM 22KV
- TUYẾN ĐIỆN NGẮM 66-1 KV HIỆN HỮU THAY THẾ BẰNG CẤP NGẮM 2KV
- TUYẾN ĐIỆN NGẮM 22KV XÂY DỰNG MỚI
- TUYẾN ĐIỆN NỔI HẠ THỂ HIỆN CÓ CẢI TẠO
- TUYẾN ĐIỆN NGẮM HẠ THỂ XÂY DỰNG MỚI
- TRẠM BIẾN THẾ 15/0,4KV - 250KVA HIỆN HỮU SẼ CẢI TẠO LÊN 15 - 22/0,4 - 2x630KVA
- TRẠM BIẾN THẾ 15 - 22/0,4KV - 630KVA XÂY DỰNG MỚI

KÝ HIỆU :

- ĐƯỜNG CHÍNH THÀNH PHỐ HIỆN TRẠNG
- ĐƯỜNG LIÊN KHU VỰC NGẮN HẠN
- KÊNH RẠCH
- RANH ĐỒ ÁN QUY HOẠCH PHÂN KHU
- RANH ĐIỀU CHỈNH CỤC BỘ
- TUYẾN ĐIỆN NỔI 15KV HIỆN HỮU SẼ THAY BẰNG CẤP NGẮM 22KV
- TUYẾN ĐIỆN NGẮM 66-1 KV HIỆN HỮU THAY THẾ BẰNG CẤP NGẮM 2KV
- TUYẾN ĐIỆN NGẮM 22KV XÂY DỰNG MỚI
- TUYẾN ĐIỆN NỔI HẠ THỂ HIỆN CÓ CẢI TẠO
- TUYẾN ĐIỆN NGẮM HẠ THỂ XÂY DỰNG MỚI
- TRẠM BIẾN THẾ 15/0,4KV - 250KVA HIỆN HỮU SẼ CẢI TẠO LÊN 15 - 22/0,4 - 2x630KVA
- TRẠM BIẾN THẾ 15 - 22/0,4KV - 630KVA XÂY DỰNG MỚI

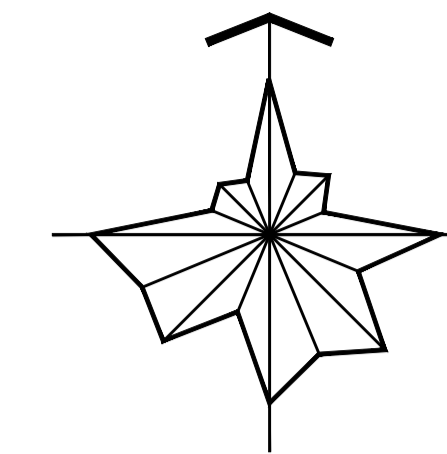

20m 50m 100m 200m  
50m 0 m

TL 1/2000

CƠ QUAN PHÊ DUYỆT :  
ỦY BAN NHÂN DÂN QUẬN 1

KÈM THEO CÔNG VĂN SỐ ..... NGÀY ..... THÁNG ..... NĂM .....

CƠ QUAN THẨM ĐỊNH  
PHÒNG QUẢN LÝ ĐÔ THỊ QUẬN 1

KÈM THEO CÔNG VĂN SỐ ..... NGÀY ..... THÁNG ..... NĂM .....

CƠ QUAN TỔ CHỨC LẬP QUY HOẠCH

KÈM THEO TỜ TRÌNH SỐ ..... NGÀY ..... THÁNG ..... NĂM .....

CÔNG TRÌNH - ĐỊA ĐIỂM : THÀNH PHỐ HỒ CHÍ MINH - QUẬN 1  
ĐIỀU CHỈNH CỤC BỘ ĐỒ ÁN QUY HOẠCH PHÂN KHU TỶ LỆ 1/2000  
KHU DÂN CƯ PHƯỜNG CÔ GIANG & MỘT PHẦN CẦU ÔNG LÃNH - QUẬN 1  
(LIÊN QUAN DỰ ÁN CẦU ĐƯỜNG NGUYỄN KHOÁI, QUY MÔ: 3,42 HA)

TÊN BẢN VẼ :  
**BẢN ĐỒ QUY HOẠCH CUNG CẤP NĂNG LƯỢNG VÀ CHIẾU SÁNG**

BẢN VẼ: DCCB -07 1A1 TỶ LỆ : 1/ 2.000 NGÀY : - 2024

THIẾT KẾ ThS.KS. NGUYỄN TRUNG DUY

CHỦ TRÌ ThS.KS. NGUYỄN TRUNG DUY

CHỦ NHIỆM KTS. QUẢNG MINH THỊNH

PHỤ TRÁCH PHÒNG KTS. QUẢNG MINH THỊNH

QUẢN LÝ KỸ THUẬT KS. NGUYỄN KHÁNH LÂN

VIỆN TRƯỞNG

NGỒ ANH VŨ

ĐƠN VỊ THIẾT KẾ :  
SỞ QUY HOẠCH - KIẾN TRÚC  
VIỆN QUY HOẠCH XÂY DỰNG THÀNH PHỐ  
ĐỊA CHỈ: 216 NGUYỄN ĐÌNH CHIỂU- Q.3 - Tel :9303721 Fax :9303293

TÊN CÔNG TRÌNH: DCCB ĐỒ ÁN QUY HOẠCH PHÂN KHU TỶ LỆ 1/2000  
KHU DÂN CƯ PHƯỜNG CẦU KHO QUẬN 1  
TÊN BẢN VẼ: BẢN ĐỒ QUY HOẠCH CUNG CẤP NĂNG LƯỢNG VÀ CHIẾU SÁNG