



THÀNH PHỐ HỒ CHÍ MINH - QUẬN 1

ĐIỀU CHỈNH CỤC BỘ ĐỒ ÁN QUY HOẠCH PHÂN KHU TỶ LỆ 1/2000-KHU DÂN CƯ PHƯỜNG CÔ GIANG & MỘT PHẦN CẦU ÔNG LÃNH - QUẬN 1
(LIÊN QUAN DỰ ÁN CẦU ĐƯỜNG NGUYỄN KHOÁI, QUY MÔ: 3,42 HA)

BẢN ĐỒ QUY HOẠCH GIAO THÔNG VÀ CHỈ GIỚI ĐƯỜNG ĐỎ, CHỈ GIỚI XÂY DỰNG

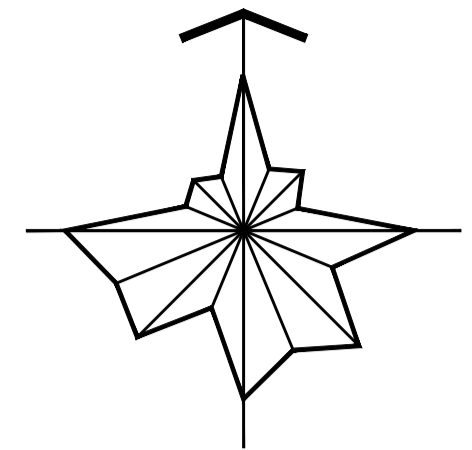


20m 50m 100m 200m
50m 0 m
TL 1/2000

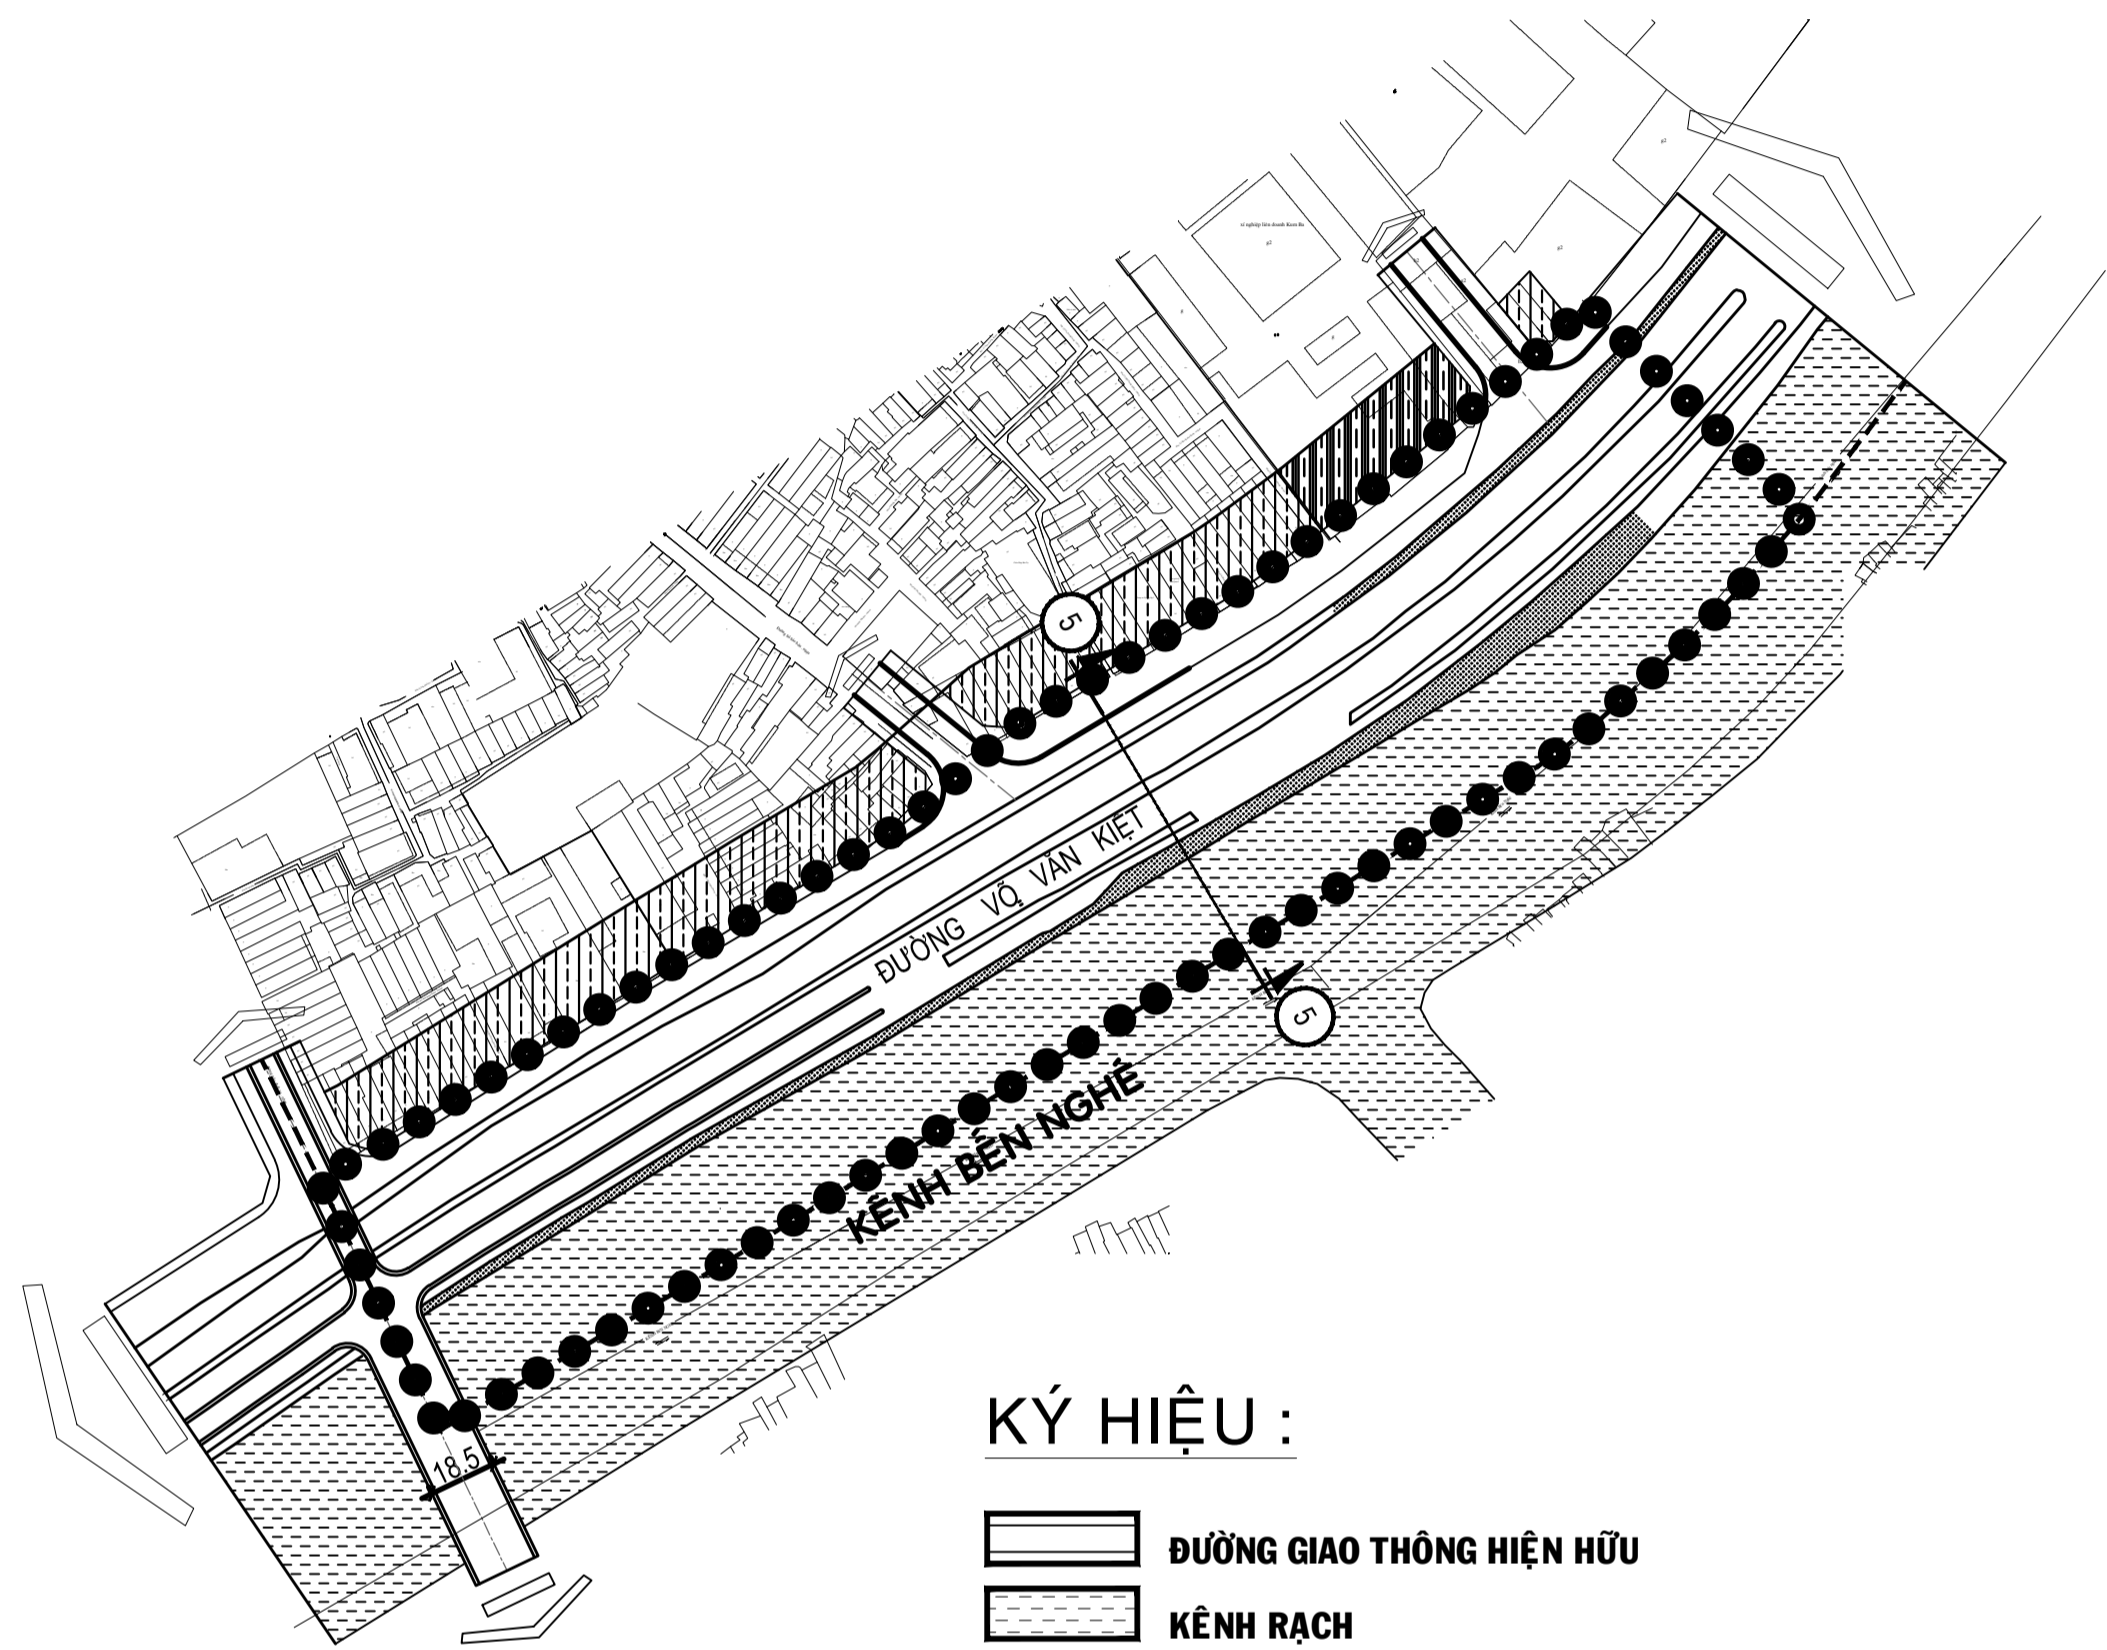




KÝ HIỆU :

- ĐƯỜNG GIAO THÔNG HIỆN HỮU
- KÊNH RẠCH
- RANH ĐỒ ÁN QUY HOẠCH PHÂN KHU
- RANH ĐIỀU CHỈNH CỤC BỘ

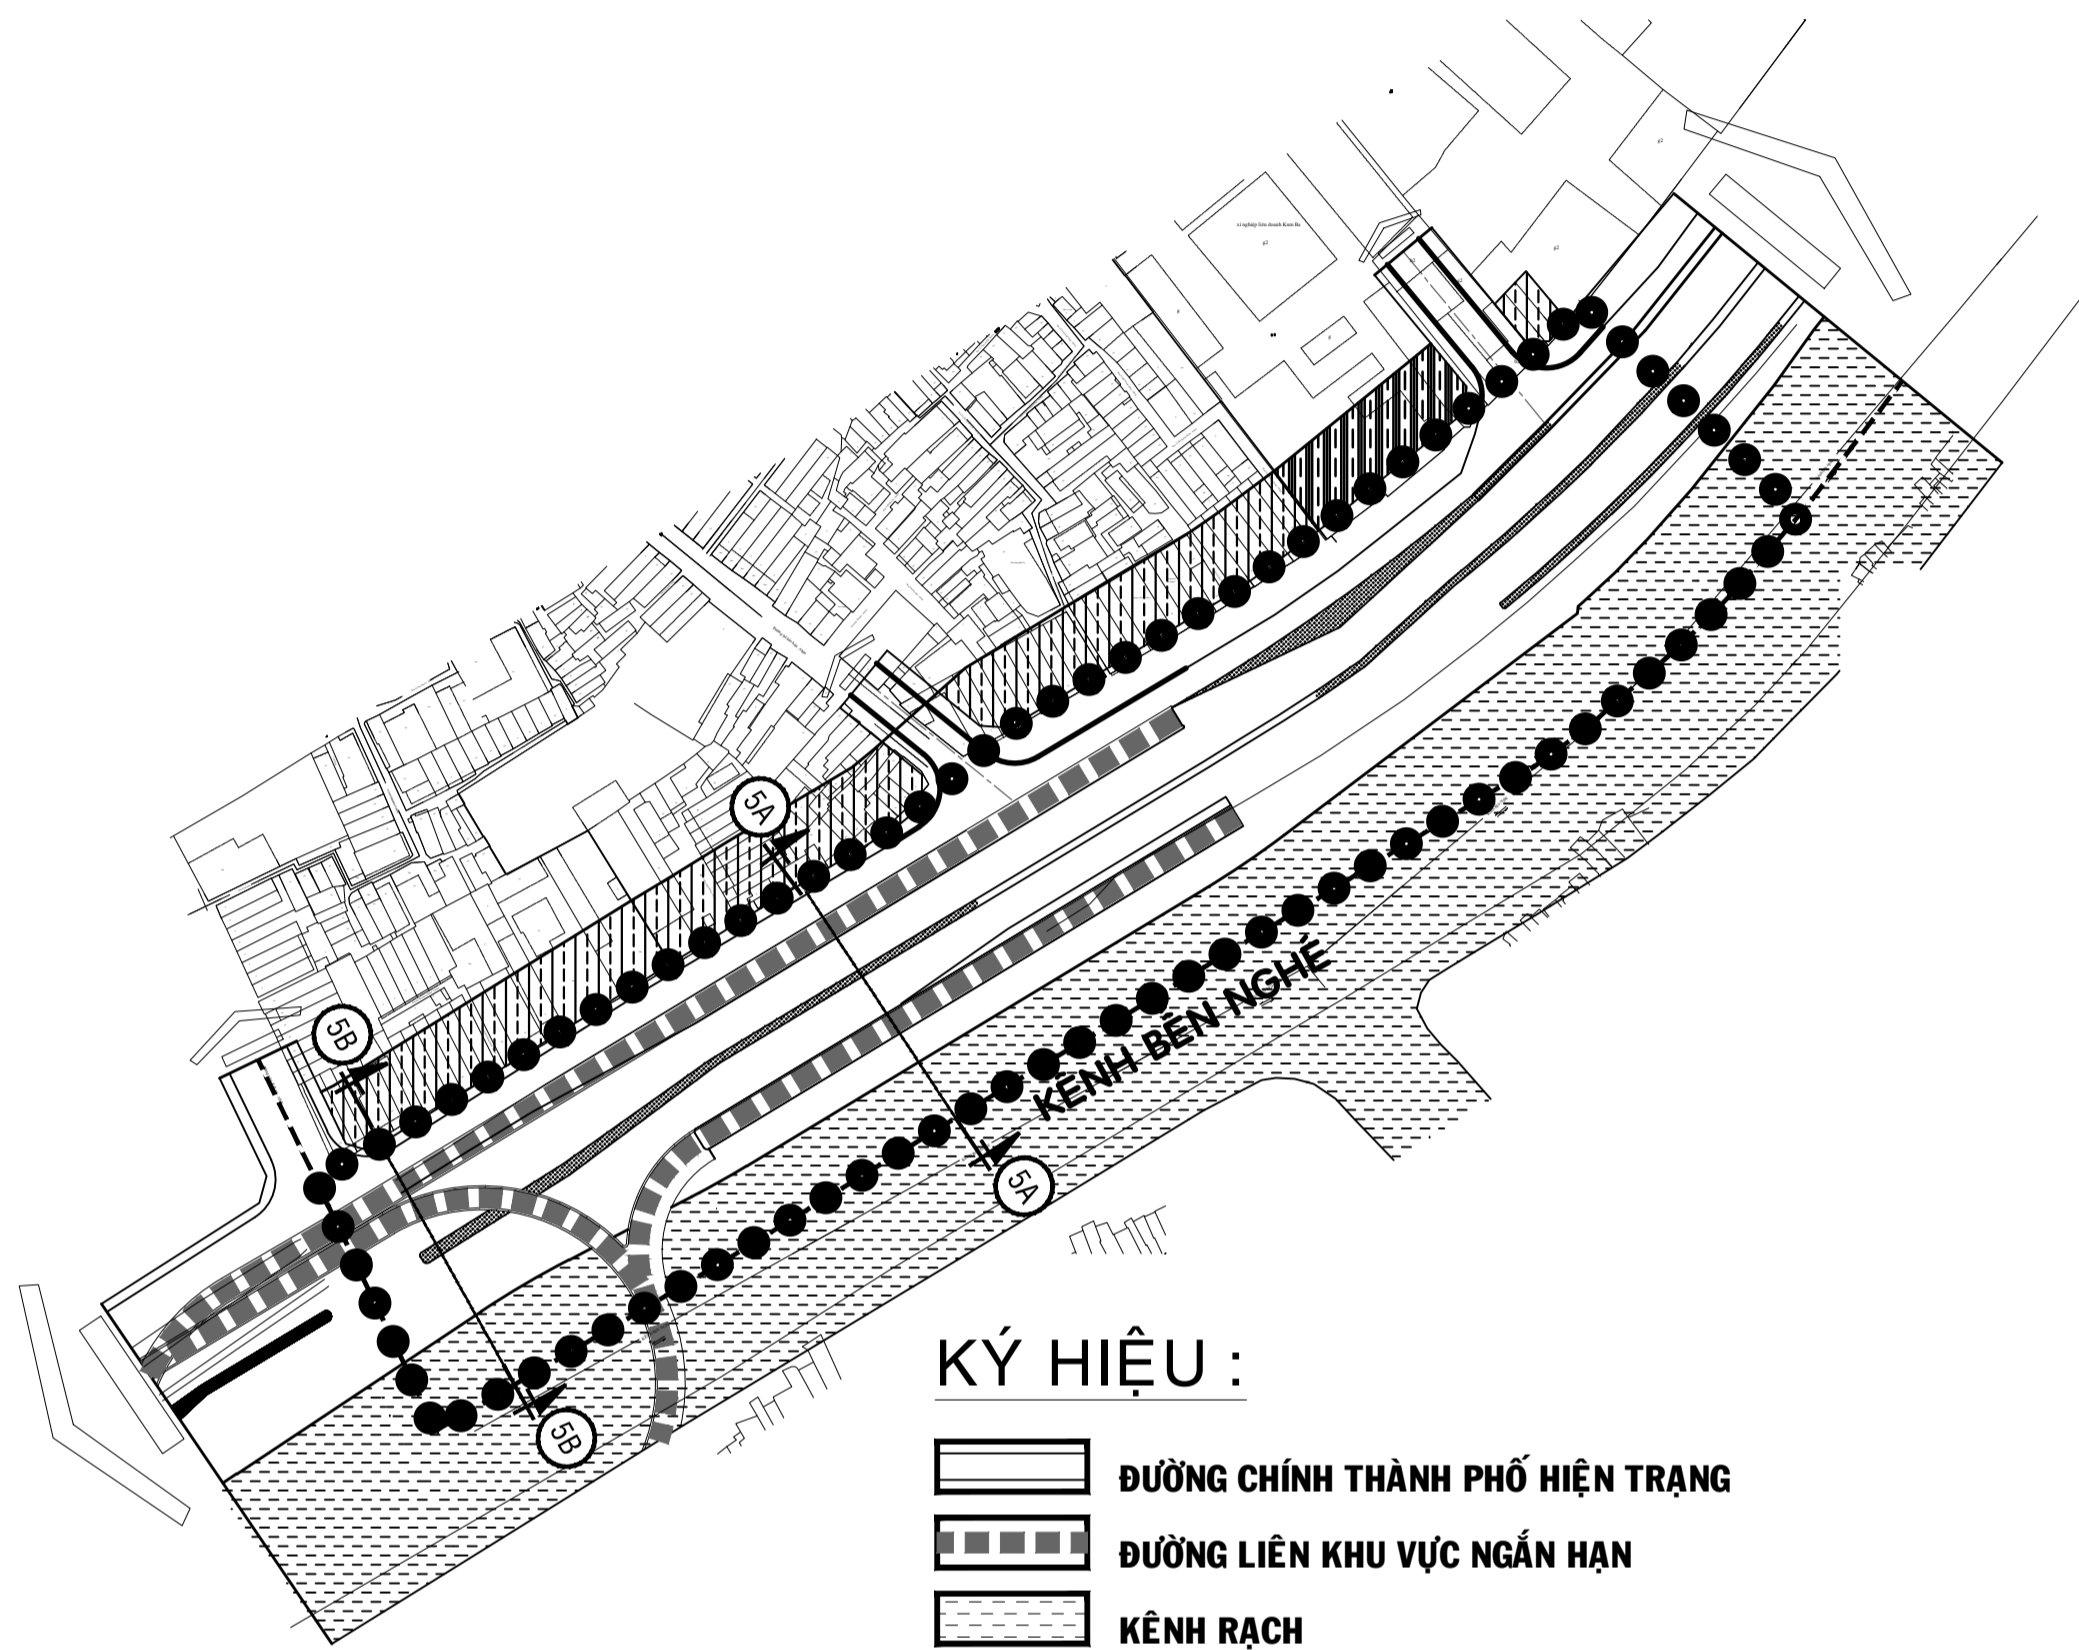

KÝ HIỆU :

- ĐƯỜNG CHÍNH THÀNH PHỐ HIỆN TRẠNG
- ĐƯỜNG LIÊN KHU VỰC NGĂN HẠN
- KÊNH RẠCH
- RANH ĐỒ ÁN QUY HOẠCH PHÂN KHU
- RANH ĐIỀU CHỈNH CỤC BỘ

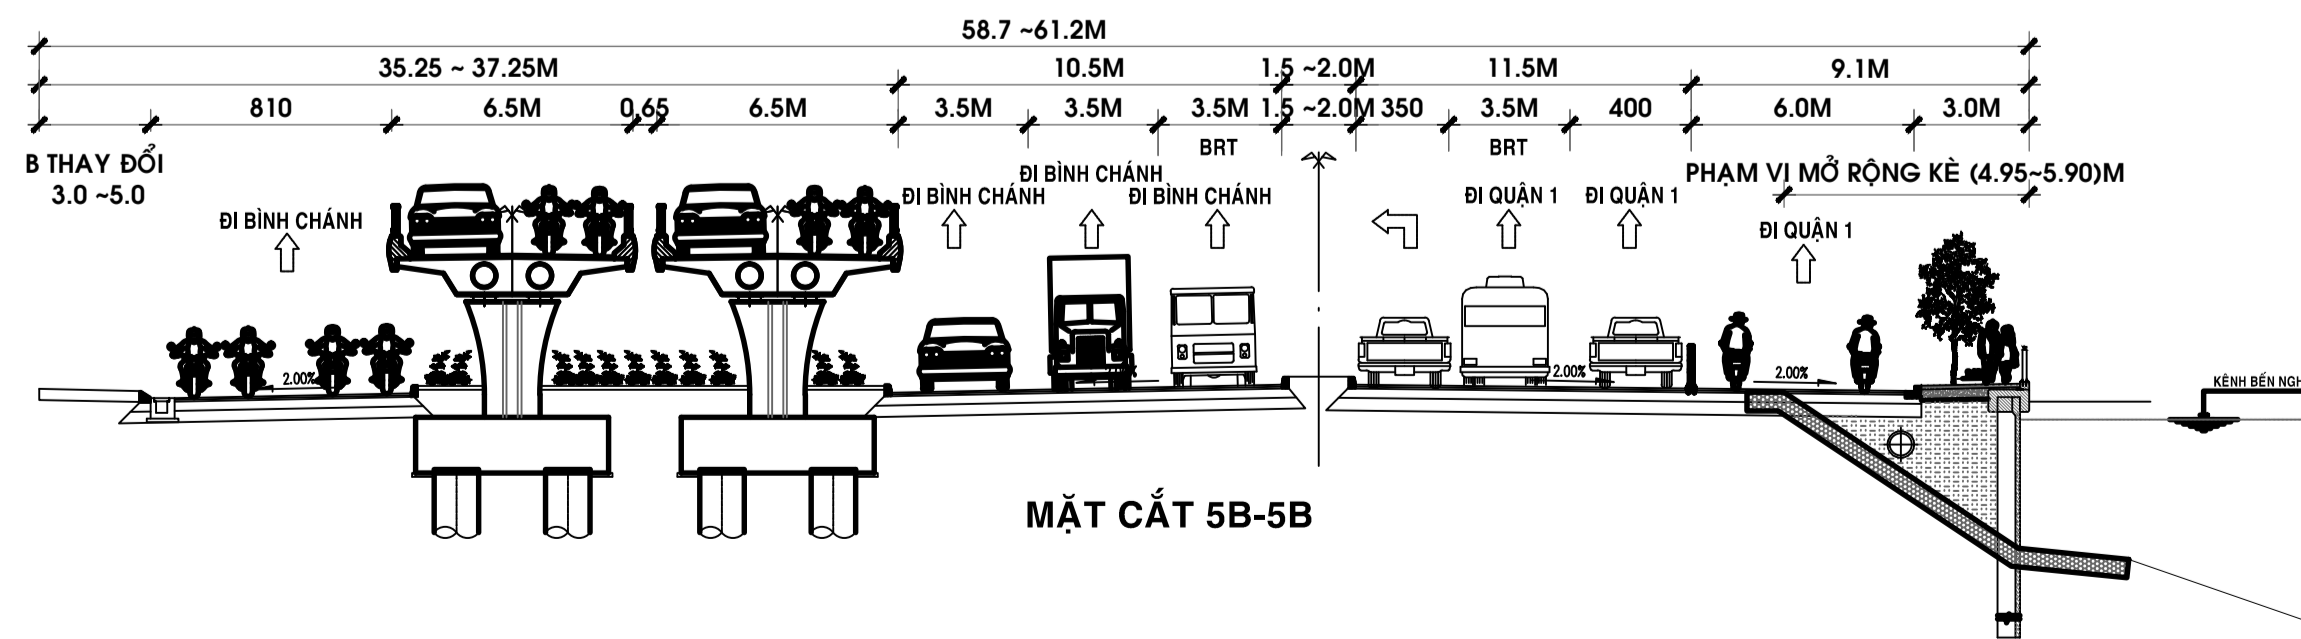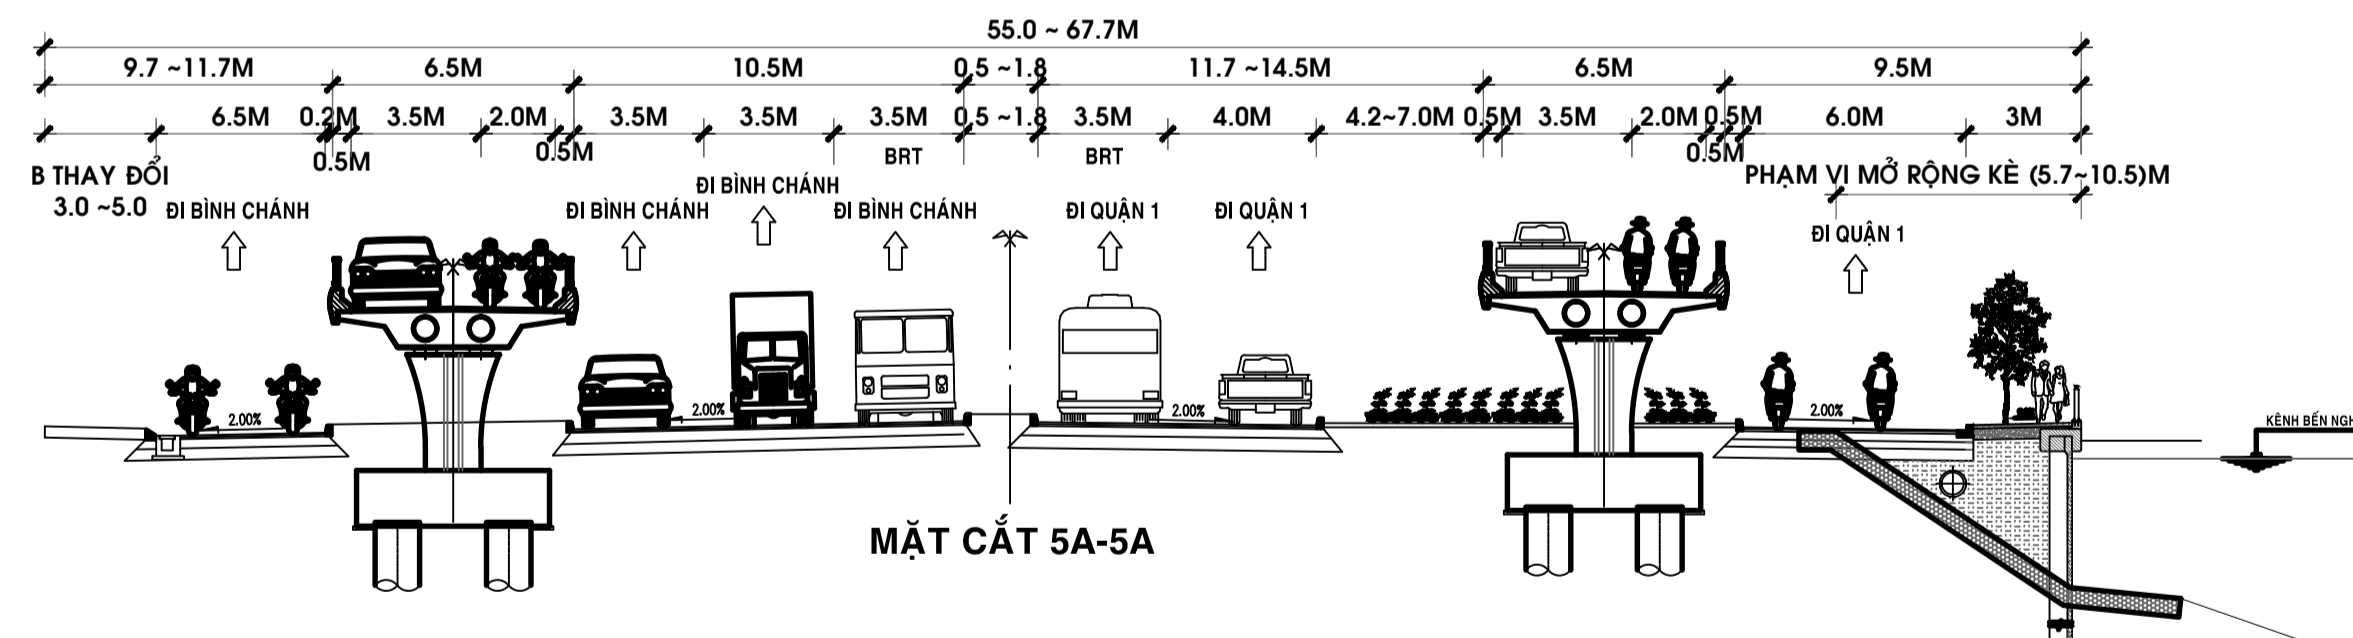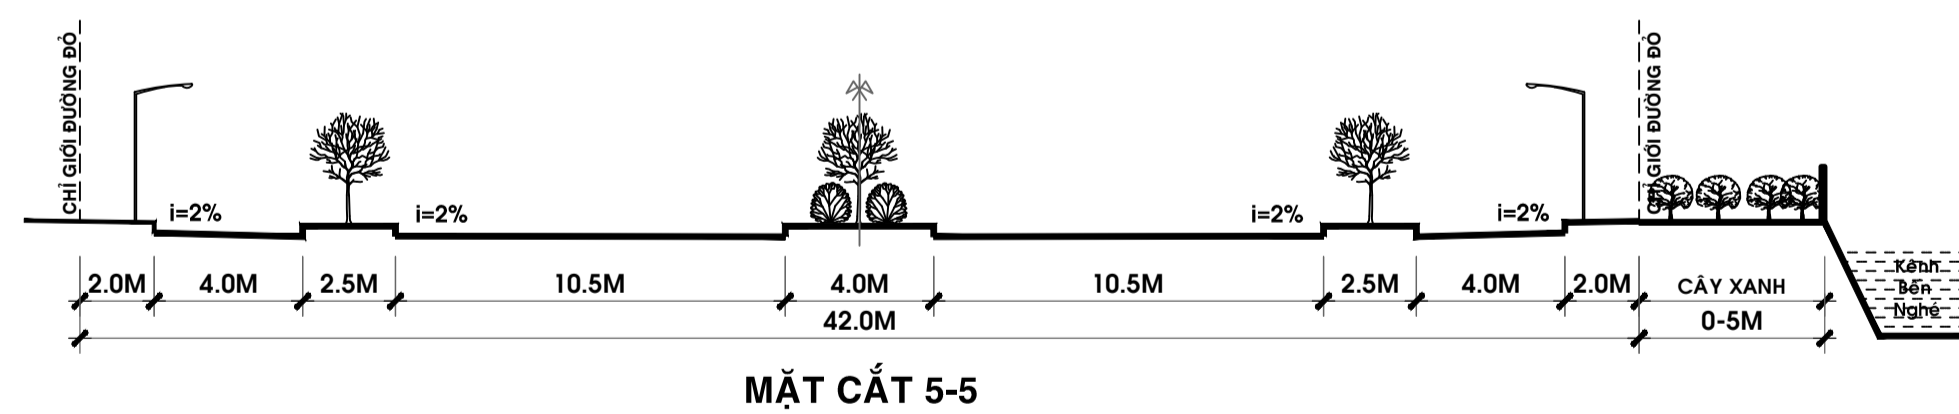

CƠ QUAN PHÊ DUYỆT :
ỦY BAN NHÂN DÂN QUẬN 1

KÈM THEO CÔNG VĂN SỐ NGÀY THÁNG NĂM

CƠ QUAN THẨM ĐỊNH
PHÒNG QUẢN LÝ ĐÔ THỊ QUẬN 1

KÈM THEO CÔNG VĂN SỐ NGÀY THÁNG NĂM

CƠ QUAN TỔ CHỨC LẬP QUY HOẠCH

KÈM THEO TỜ TRÌNH SỐ NGÀY THÁNG NĂM

CÔNG TRÌNH - ĐỊA ĐIỂM :
THÀNH PHỐ HỒ CHÍ MINH - QUẬN 1
ĐIỀU CHỈNH CỤC BỘ ĐỒ ÁN QUY HOẠCH PHÂN KHU TỶ LỆ 1/2000
KHU DÂN CƯ PHƯỜNG CÔ GIANG & MỘT PHẦN CẦU ÔNG LÃNH - QUẬN 1
(LIÊN QUAN DỰ ÁN CẦU ĐƯỜNG NGUYỄN KHOÁI, QUY MÔ: 3,42 HA)

TÊN BẢN VẼ :
**BẢN ĐỒ QUY HOẠCH GIAO THÔNG
VÀ CHỈ GIỚI ĐƯỜNG ĐỎ, CHỈ GIỚI XÂY DỰNG**

BẢN VẼ: DCCB -03	1A1	TỶ LỆ : 1/ 2.000	NGÀY : - 2024
THIẾT KẾ	THS.KS. NGUYỄN TRUNG DUY		
CHỦ TRÌ	THS.KS. NGUYỄN TRUNG DUY		
CHỦ NHIỆM	KTS. QUẢNG MINH THỊNH		
PHỤ TRÁCH PHÒNG	KTS. QUẢNG MINH THỊNH		
QUẢN LÝ KỸ THUẬT	KS. NGUYỄN KHÁNH LÂN		

VIỆN TRƯỞNG

NGÔ ANH VŨ

ĐƠN VỊ THIẾT KẾ :
SỞ QUY HOẠCH - KIẾN TRÚC
VIỆN QUY HOẠCH XÂY DỰNG THÀNH PHỐ
ĐỊA CHỈ: 216 NGUYỄN ĐÌNH CHIỂU- Q.3 - Tel :9303721 Fax :9303293

TÊN CÔNG TRÌNH: ĐCCB ĐỒ ÁN QUY HOẠCH PHÂN KHU TỶ LỆ 1/2000
KHU DÂN CƯ PHƯỜNG CÔ GIANG & MỘT PHẦN CẦU ÔNG LÃNH - QUẬN 1
TÊN BẢN VẼ: BẢN ĐỒ QH.G.THÔNG VÀ CHỈ GIỚI ĐƯỜNG ĐỎ, CHỈ GIỚI XÂY DỰNG