



THÀNH PHỐ HỒ CHÍ MINH - QUẬN 1


ĐIỀU CHỈNH CỤC BỘ ĐỒ ÁN QUY HOẠCH PHÂN KHU TỶ LỆ 1/2000-KHU DÂN CƯ PHƯỜNG CÔ GIANG & MỘT PHẦN CẦU ÔNG LÃNH - QUẬN 1
(LIÊN QUAN DỰ ÁN CẦU ĐƯỜNG NGUYỄN KHOÁI, QUY MÔ: 3,42 HA)
BẢN ĐỒ TỔNG HỢP ĐƯỜNG DÂY ĐƯỜNG ỐNG KỸ THUẬT

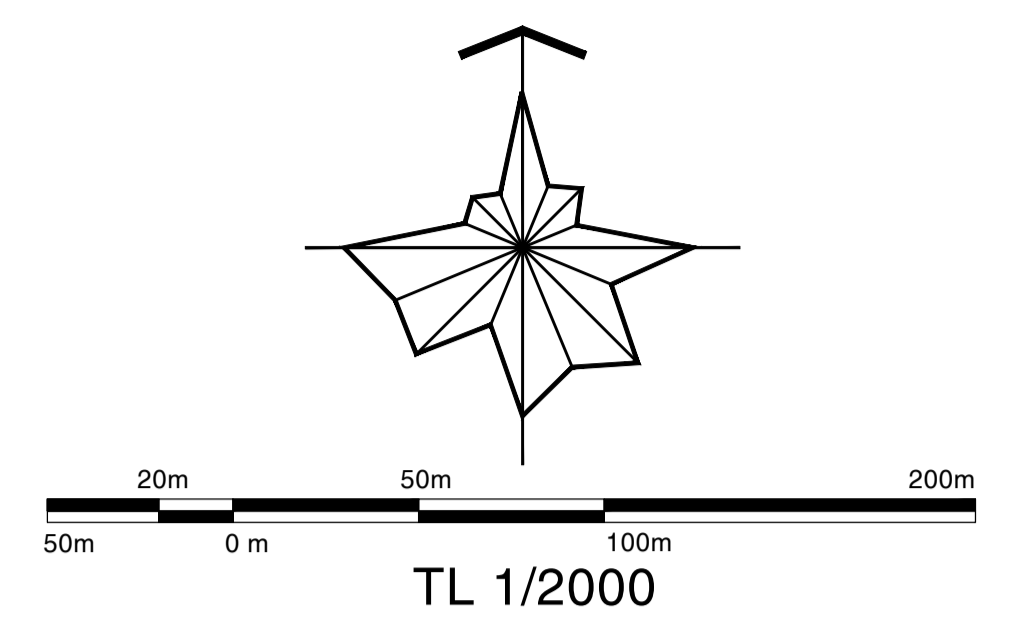

TỔNG HỢP ĐƯỜNG DÂY ĐƯỜNG ỐNG KỸ THUẬT

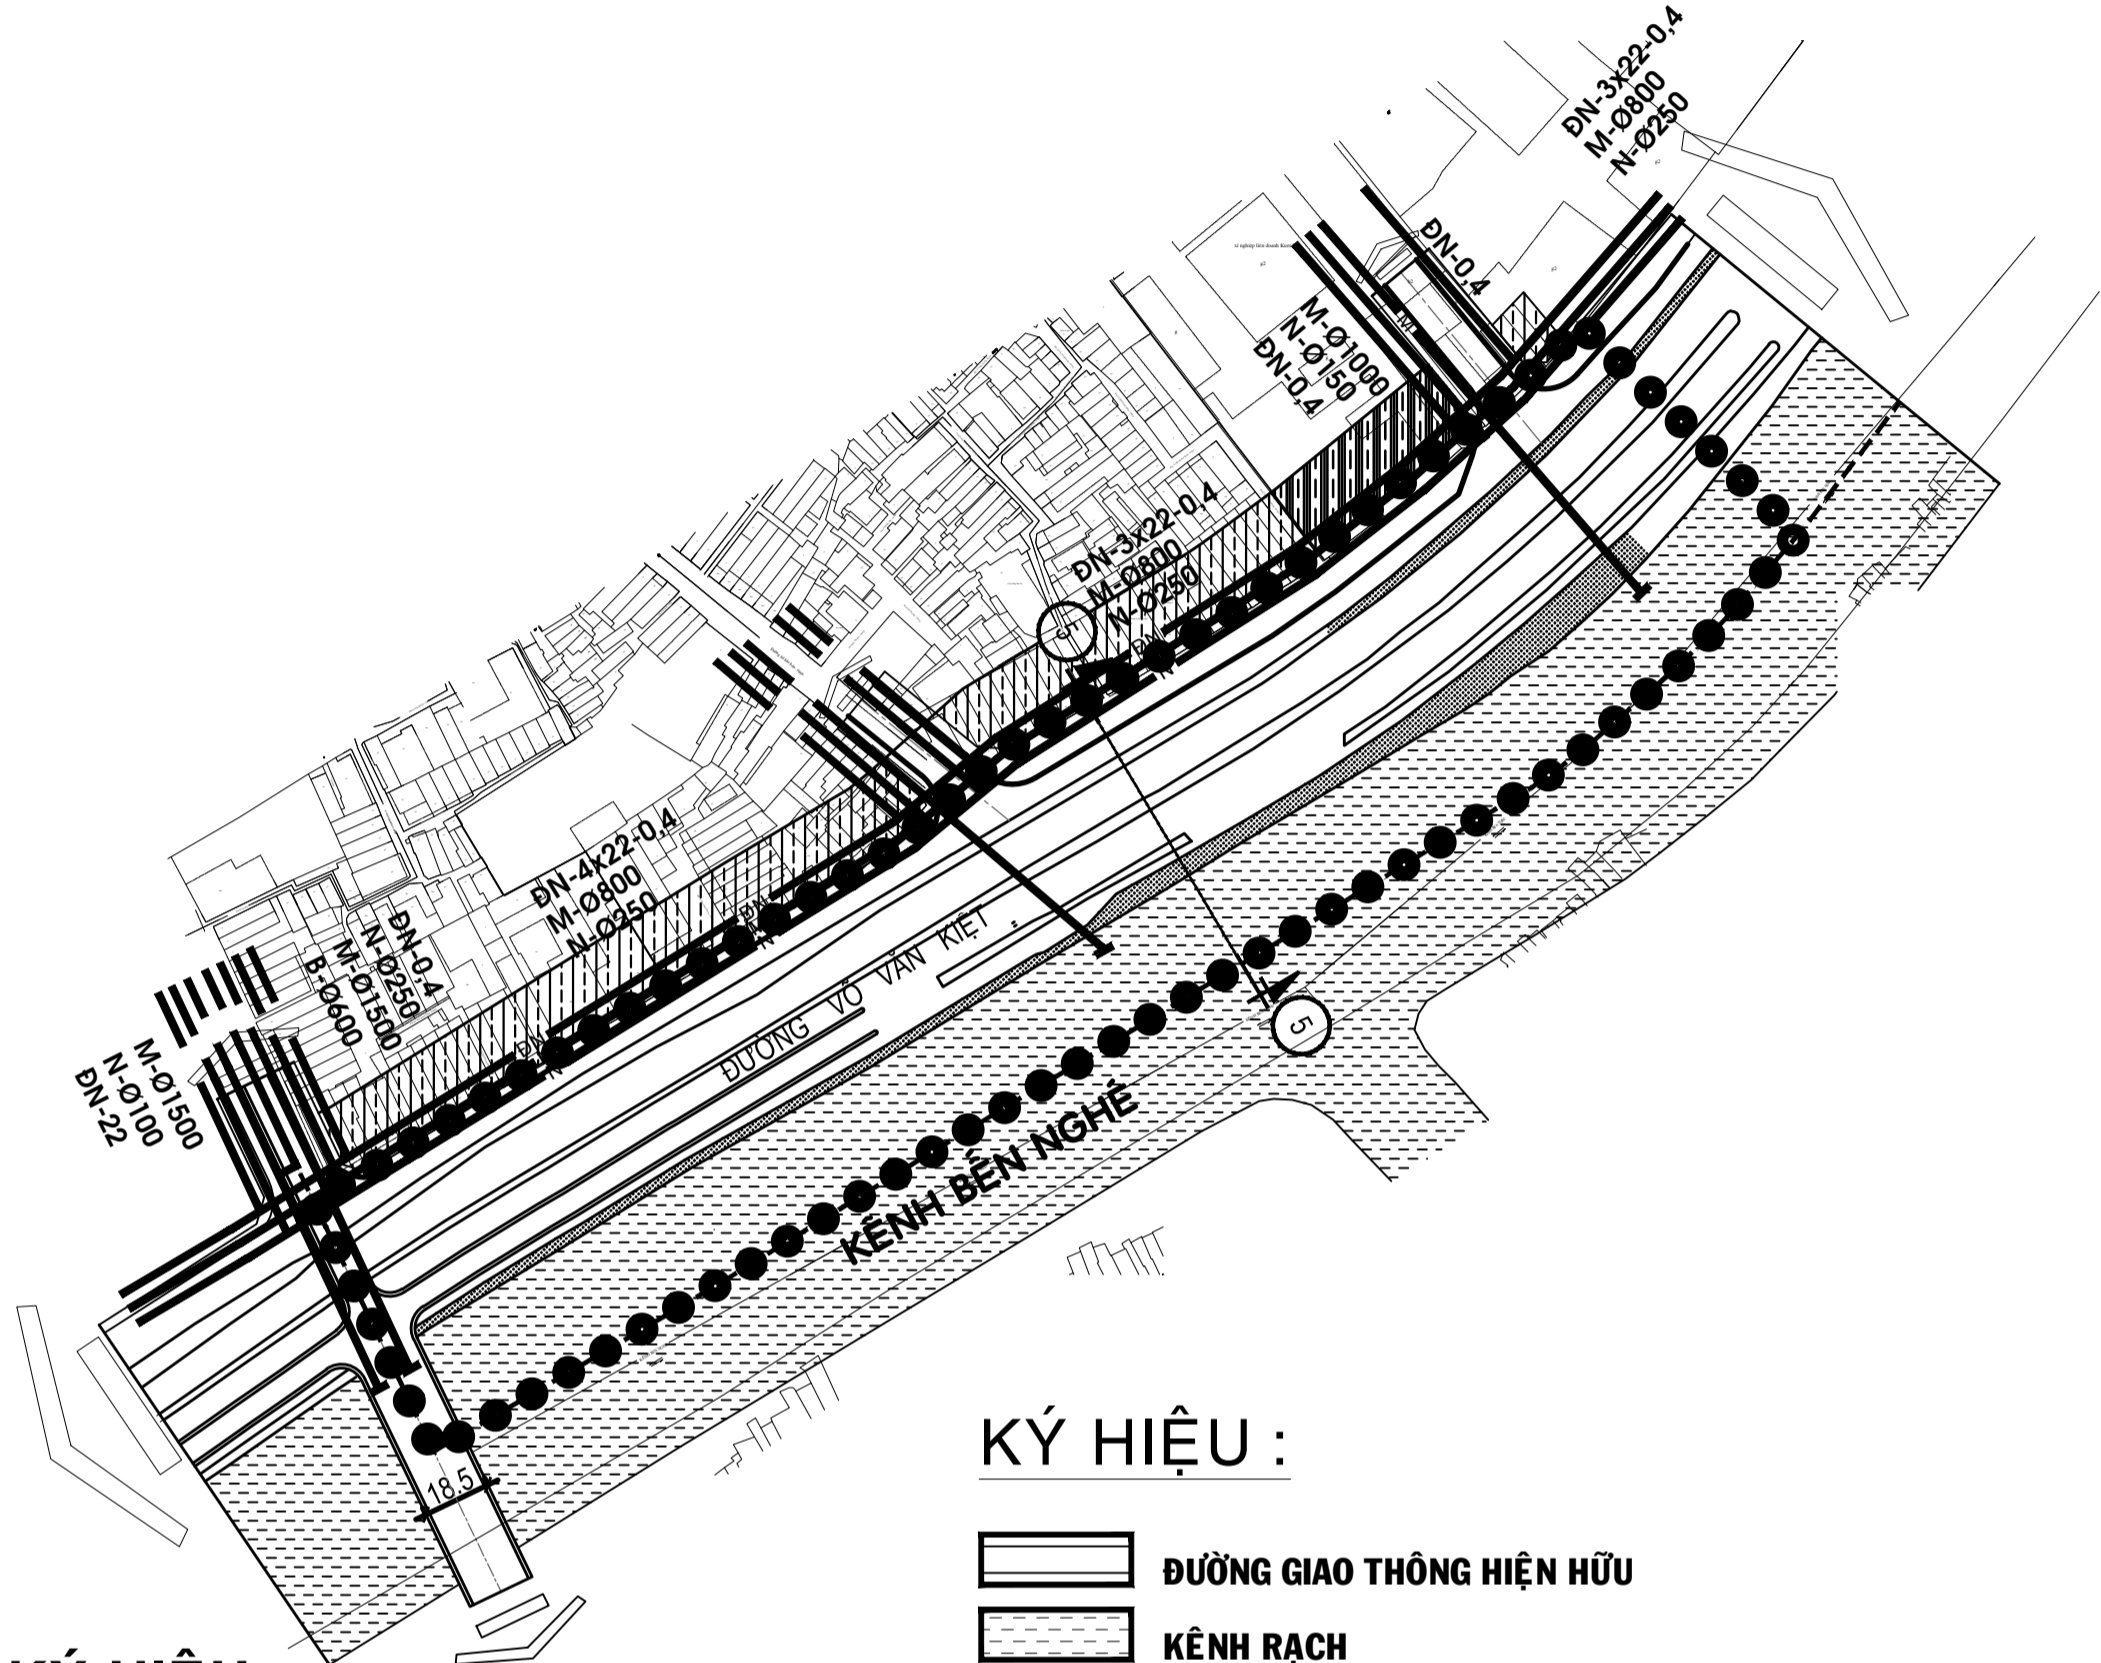

TỔNG HỢP ĐƯỜNG DÂY ĐƯỜNG ỐNG KỸ THUẬT SAU KHI ĐIỀU CHỈNH

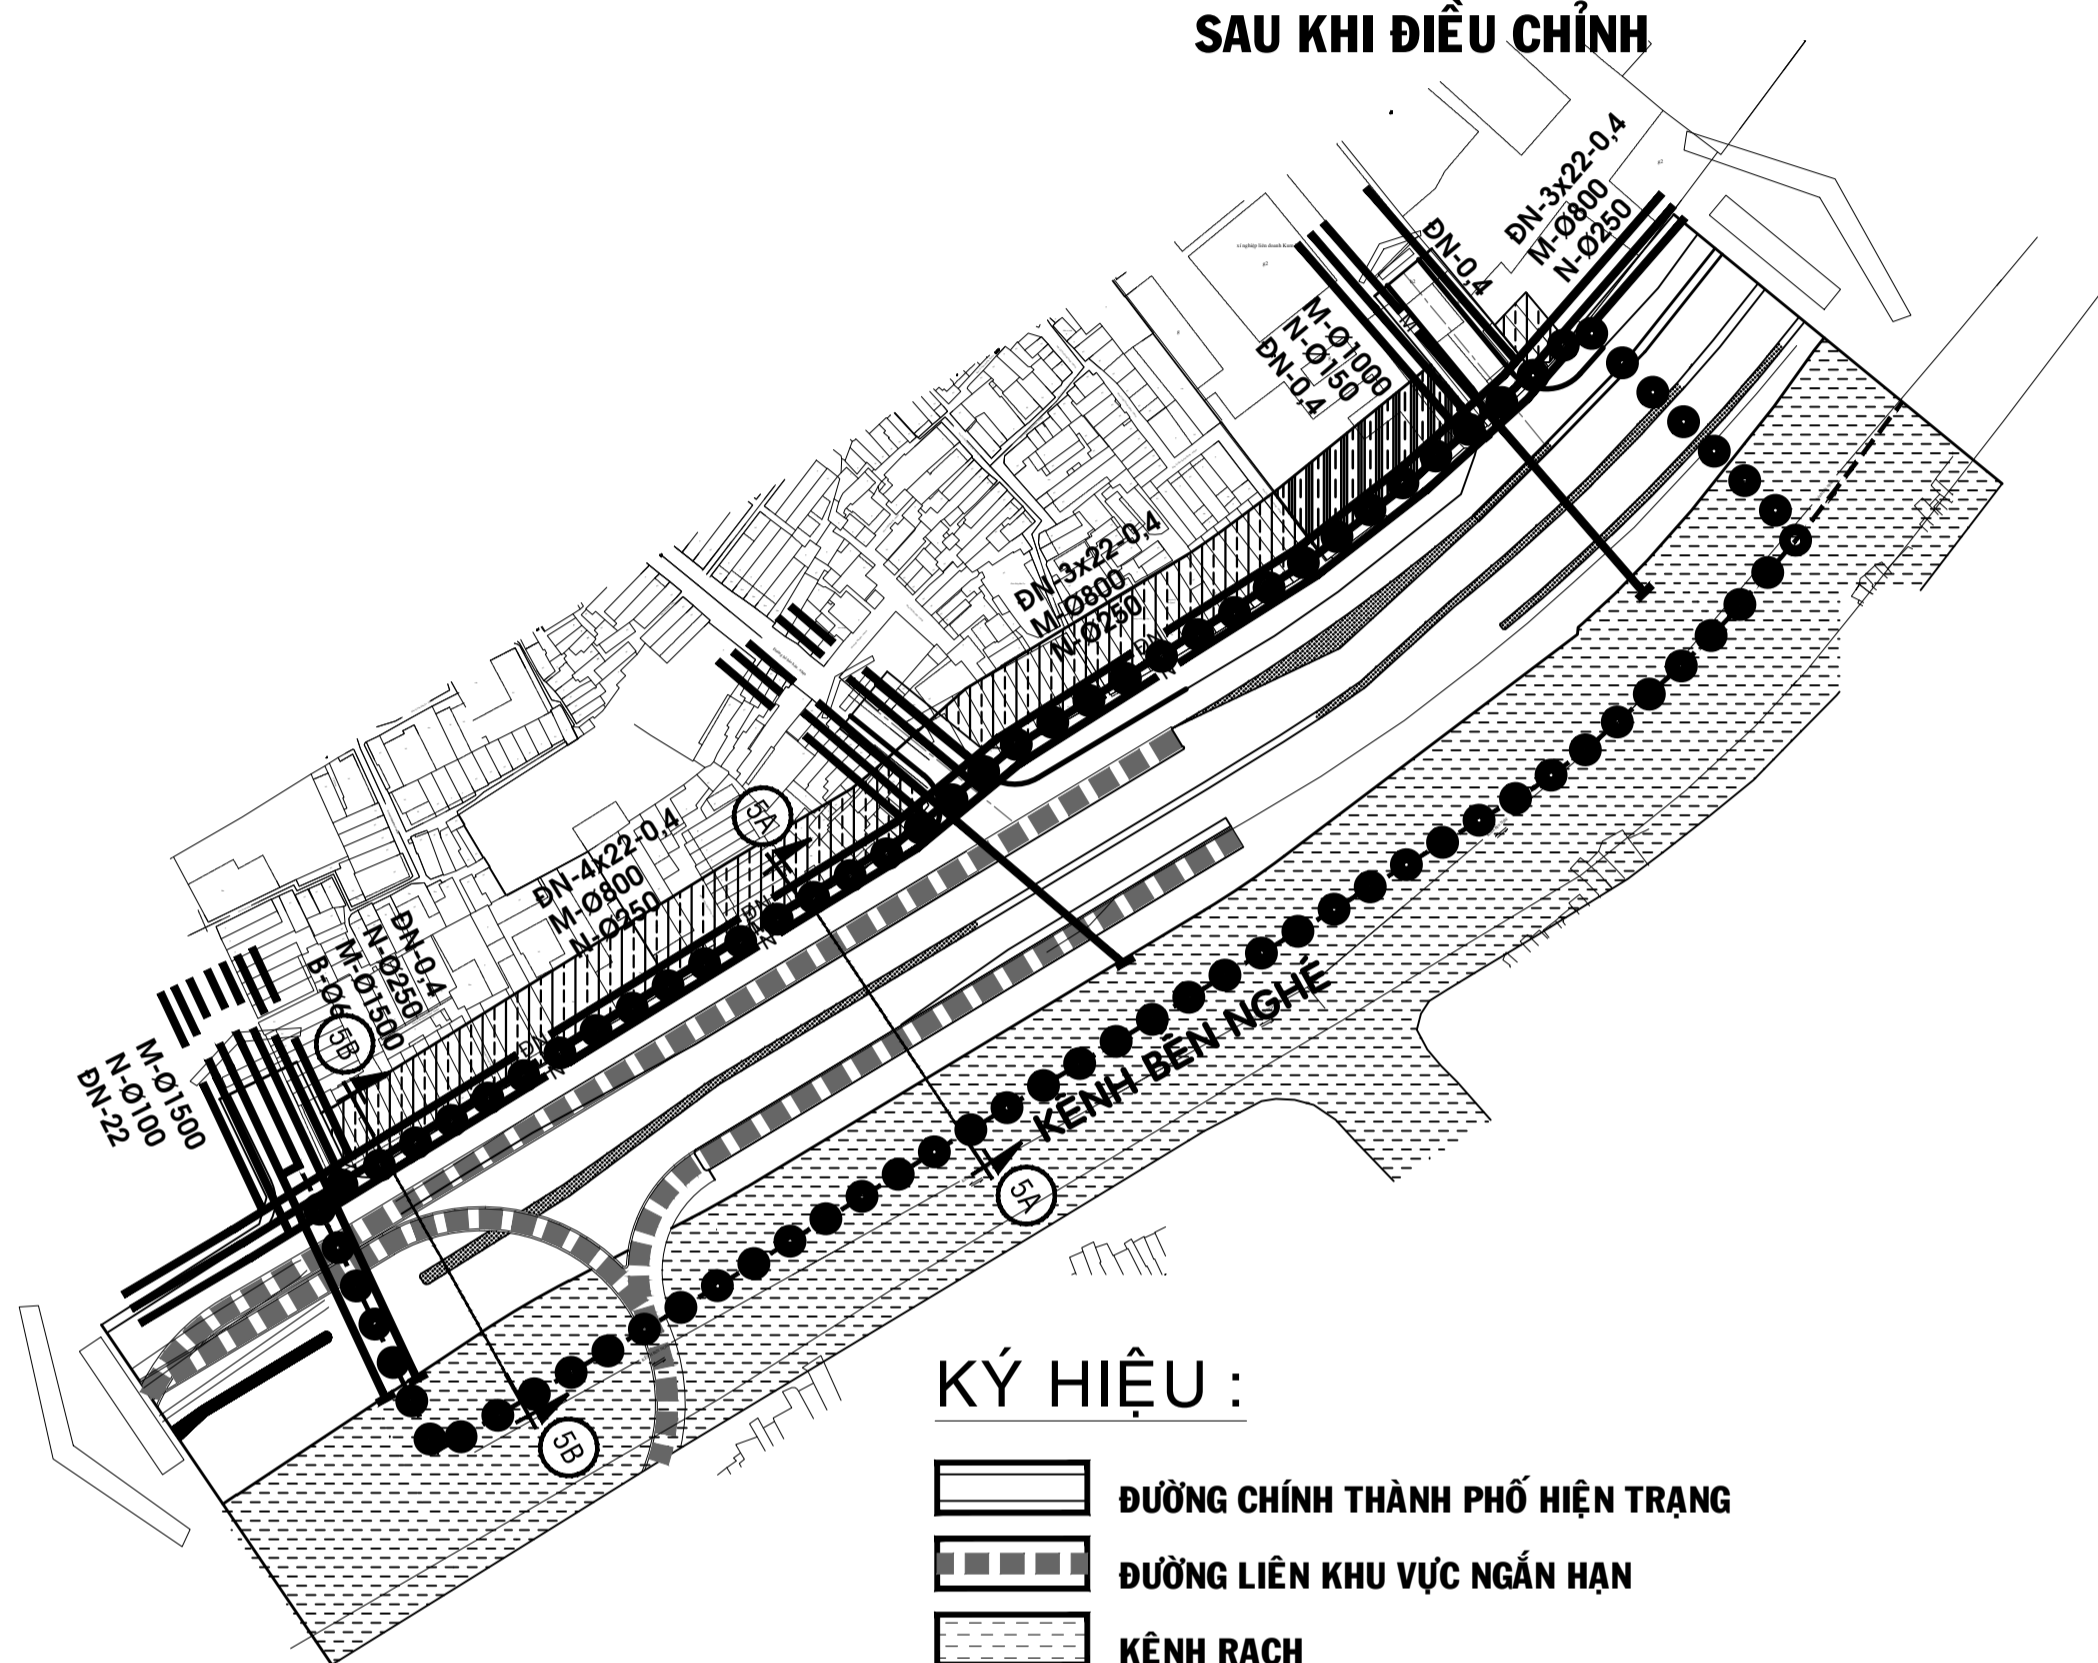

KÝ HIỆU :

- ĐƯỜNG GIAO THÔNG HIỆN HỮU
- KÊNH RẠCH
- RANH ĐỒ ÁN QUY HOẠCH PHÂN KHU
- RANH ĐIỀU CHỈNH CỤC BỘ

KÝ HIỆU :

- ĐƯỜNG CHÍNH THÀNH PHỐ HIỆN TRẠNG
- ĐƯỜNG LIÊN KHU VỰC NGĂN HẠN
- KÊNH RẠCH
- RANH ĐỒ ÁN QUY HOẠCH PHÂN KHU
- RANH ĐIỀU CHỈNH CỤC BỘ






KÝ HIỆU

TRÊN MẶT BẰNG:

- TUYẾN CỐNG THOÁT NƯỚC MƯA
- TUYẾN CỐNG THOÁT NƯỚC BẮN
- TUYẾN ĐIỆN NGẮM
- TUYẾN ỐNG CẤP NƯỚC

TRÊN MẶT CẮT:

- TRỤ ĐÈN
- TUYẾN CỐNG THOÁT NƯỚC MƯA
- TUYẾN CỐNG THOÁT NƯỚC BẮN
- TUYẾN ĐIỆN NGẮM
- TUYẾN ỐNG CẤP NƯỚC
- CÂY BÊN ĐƯỜNG

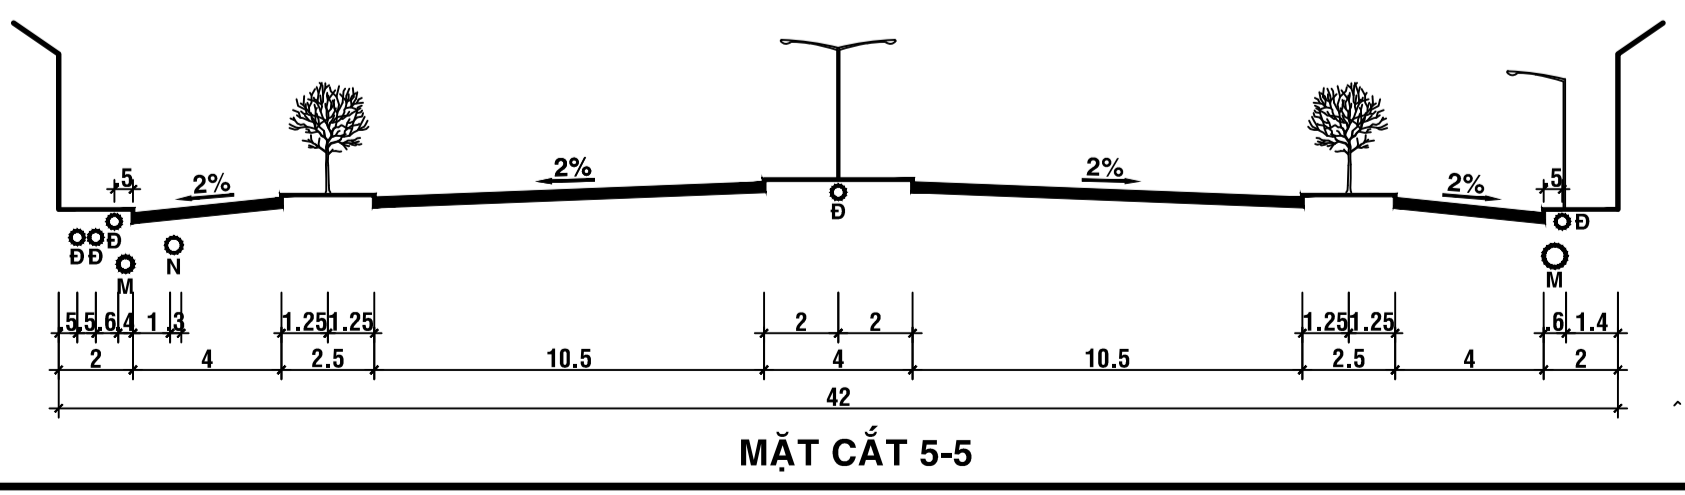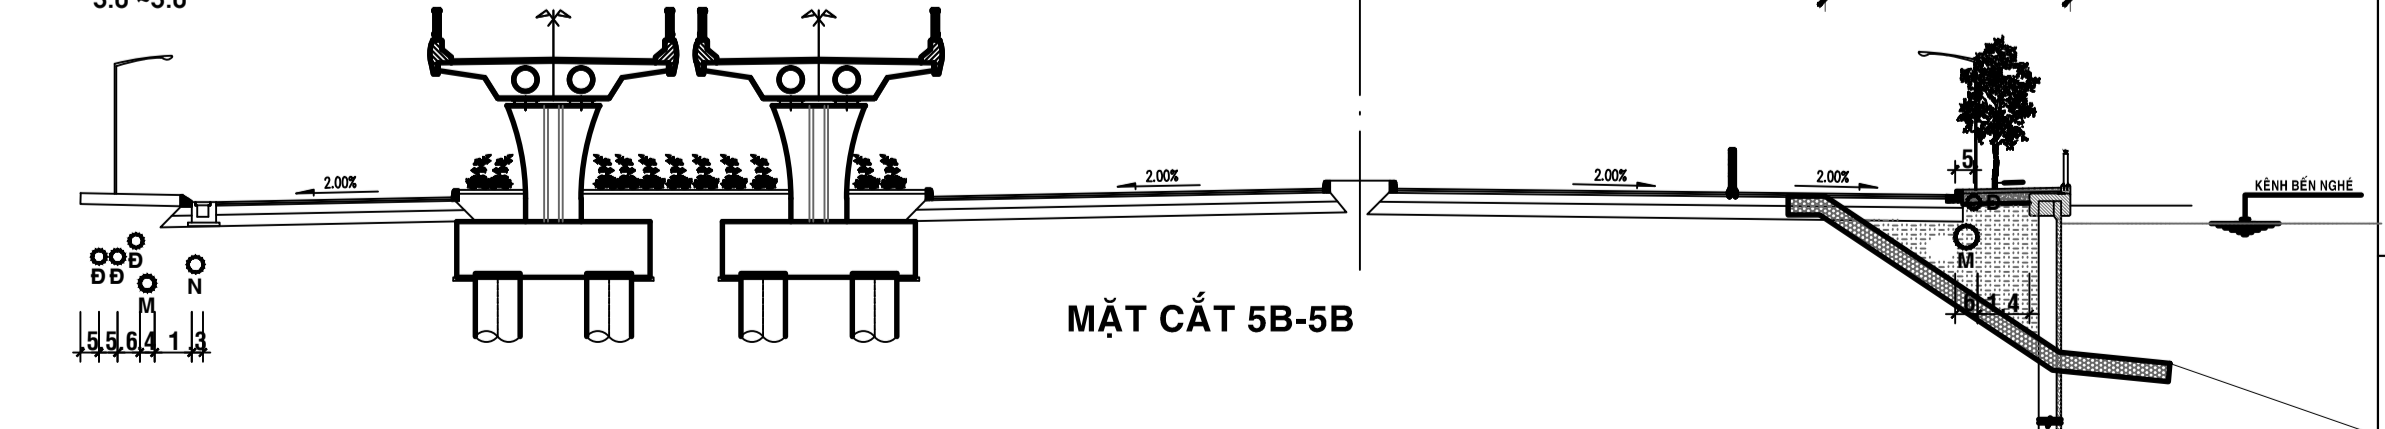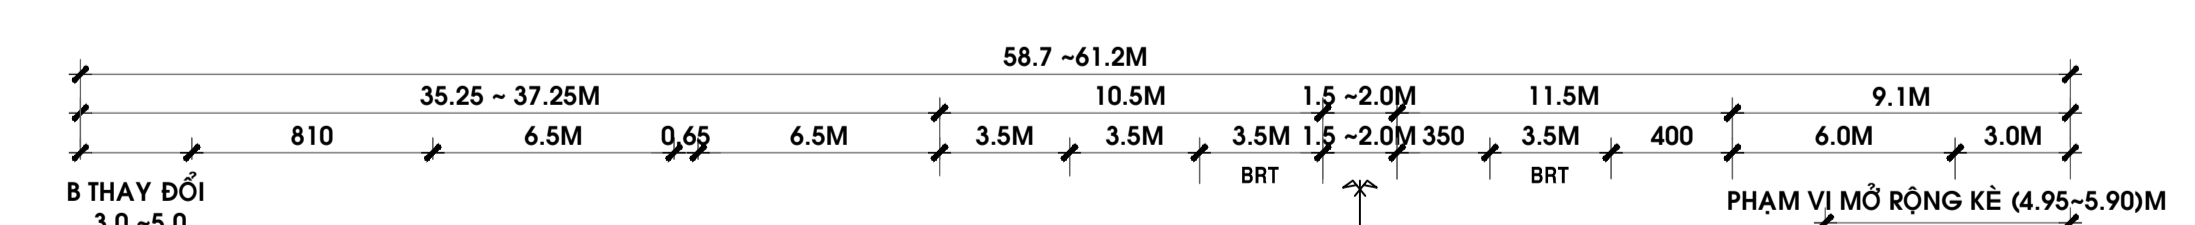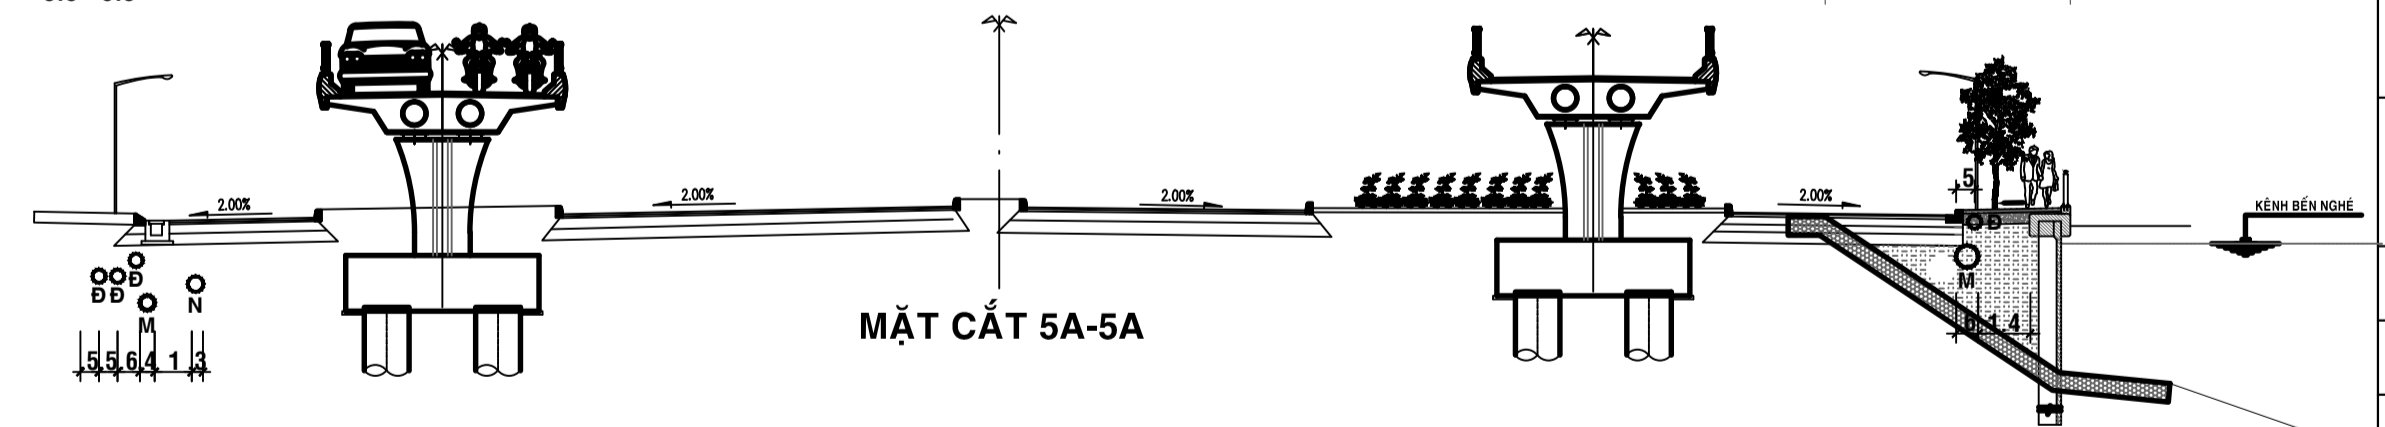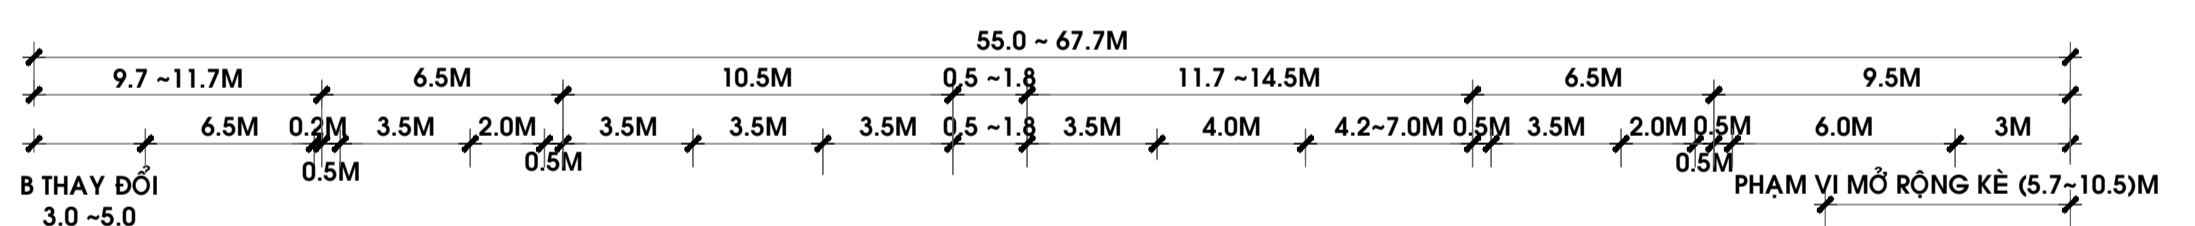

CƠ QUAN PHÊ DUYỆT : ỦY BAN NHÂN DÂN QUẬN 1			
KÈM THEO CÔNG VĂN SỐ NGÀY THÁNG NĂM			
CƠ QUAN THẨM ĐỊNH PHÒNG QUẢN LÝ ĐÔ THỊ QUẬN 1			
KÈM THEO CÔNG VĂN SỐ NGÀY THÁNG NĂM			
CƠ QUAN TỔ CHỨC LẬP QUY HOẠCH			
KÈM THEO TỜ TRÌNH SỐ NGÀY THÁNG NĂM			
CÔNG TRÌNH - ĐỊA ĐIỂM : THÀNH PHỐ HỒ CHÍ MINH - QUẬN 1 KHU DÂN CƯ PHƯỜNG CÔ GIANG & MỘT PHẦN CẦU ÔNG LÃNH - QUẬN 1 (LIÊN QUAN DỰ ÁN CẦU ĐƯỜNG NGUYỄN KHOÁI, QUY MÔ: 3,42 HA)			
TÊN BẢN VẼ : BẢN ĐỒ TỔNG HỢP ĐƯỜNG DÂY ĐƯỜNG ỐNG KỸ THUẬT			
BẢN VẼ: DCCB -09	1A1	TỶ LỆ : 1/ 2.000	NGÀY : - 2024
THIẾT KẾ	ThS.KS. NGUYỄN TRUNG DUY		
CHỦ TRÌ	ThS.KS. NGUYỄN TRUNG DUY		
CHỦ NHIỆM	KTS. QUẢNG MINH THỊNH		
PHỤ TRÁCH PHÒNG	KTS. QUẢNG MINH THỊNH		
QUẢN LÝ KỸ THUẬT	KS. NGUYỄN KHÁNH LÂN		
VIỆN TRƯỞNG			
NGÔ ANH VŨ			
ĐƠN VỊ THIẾT KẾ : SỞ QUY HOẠCH - KIẾN TRÚC VIỆN QUY HOẠCH XÂY DỰNG THÀNH PHỐ ĐỊA CHỈ: 216 NGUYỄN ĐÌNH CHIỂU- Q.3 - Tel :9303721 Fax :9303293			
TÊN CÔNG TRÌNH: DCCB ĐỒ ÁN QUY HOẠCH PHÂN KHU TỶ LỆ 1/2000 KHU DÂN CƯ PHƯỜNG CẦU KHO QUẬN 1			
TÊN BẢN VẼ: BẢN ĐỒ TỔNG HỢP ĐƯỜNG DÂY ĐƯỜNG ỐNG KỸ THUẬT			