
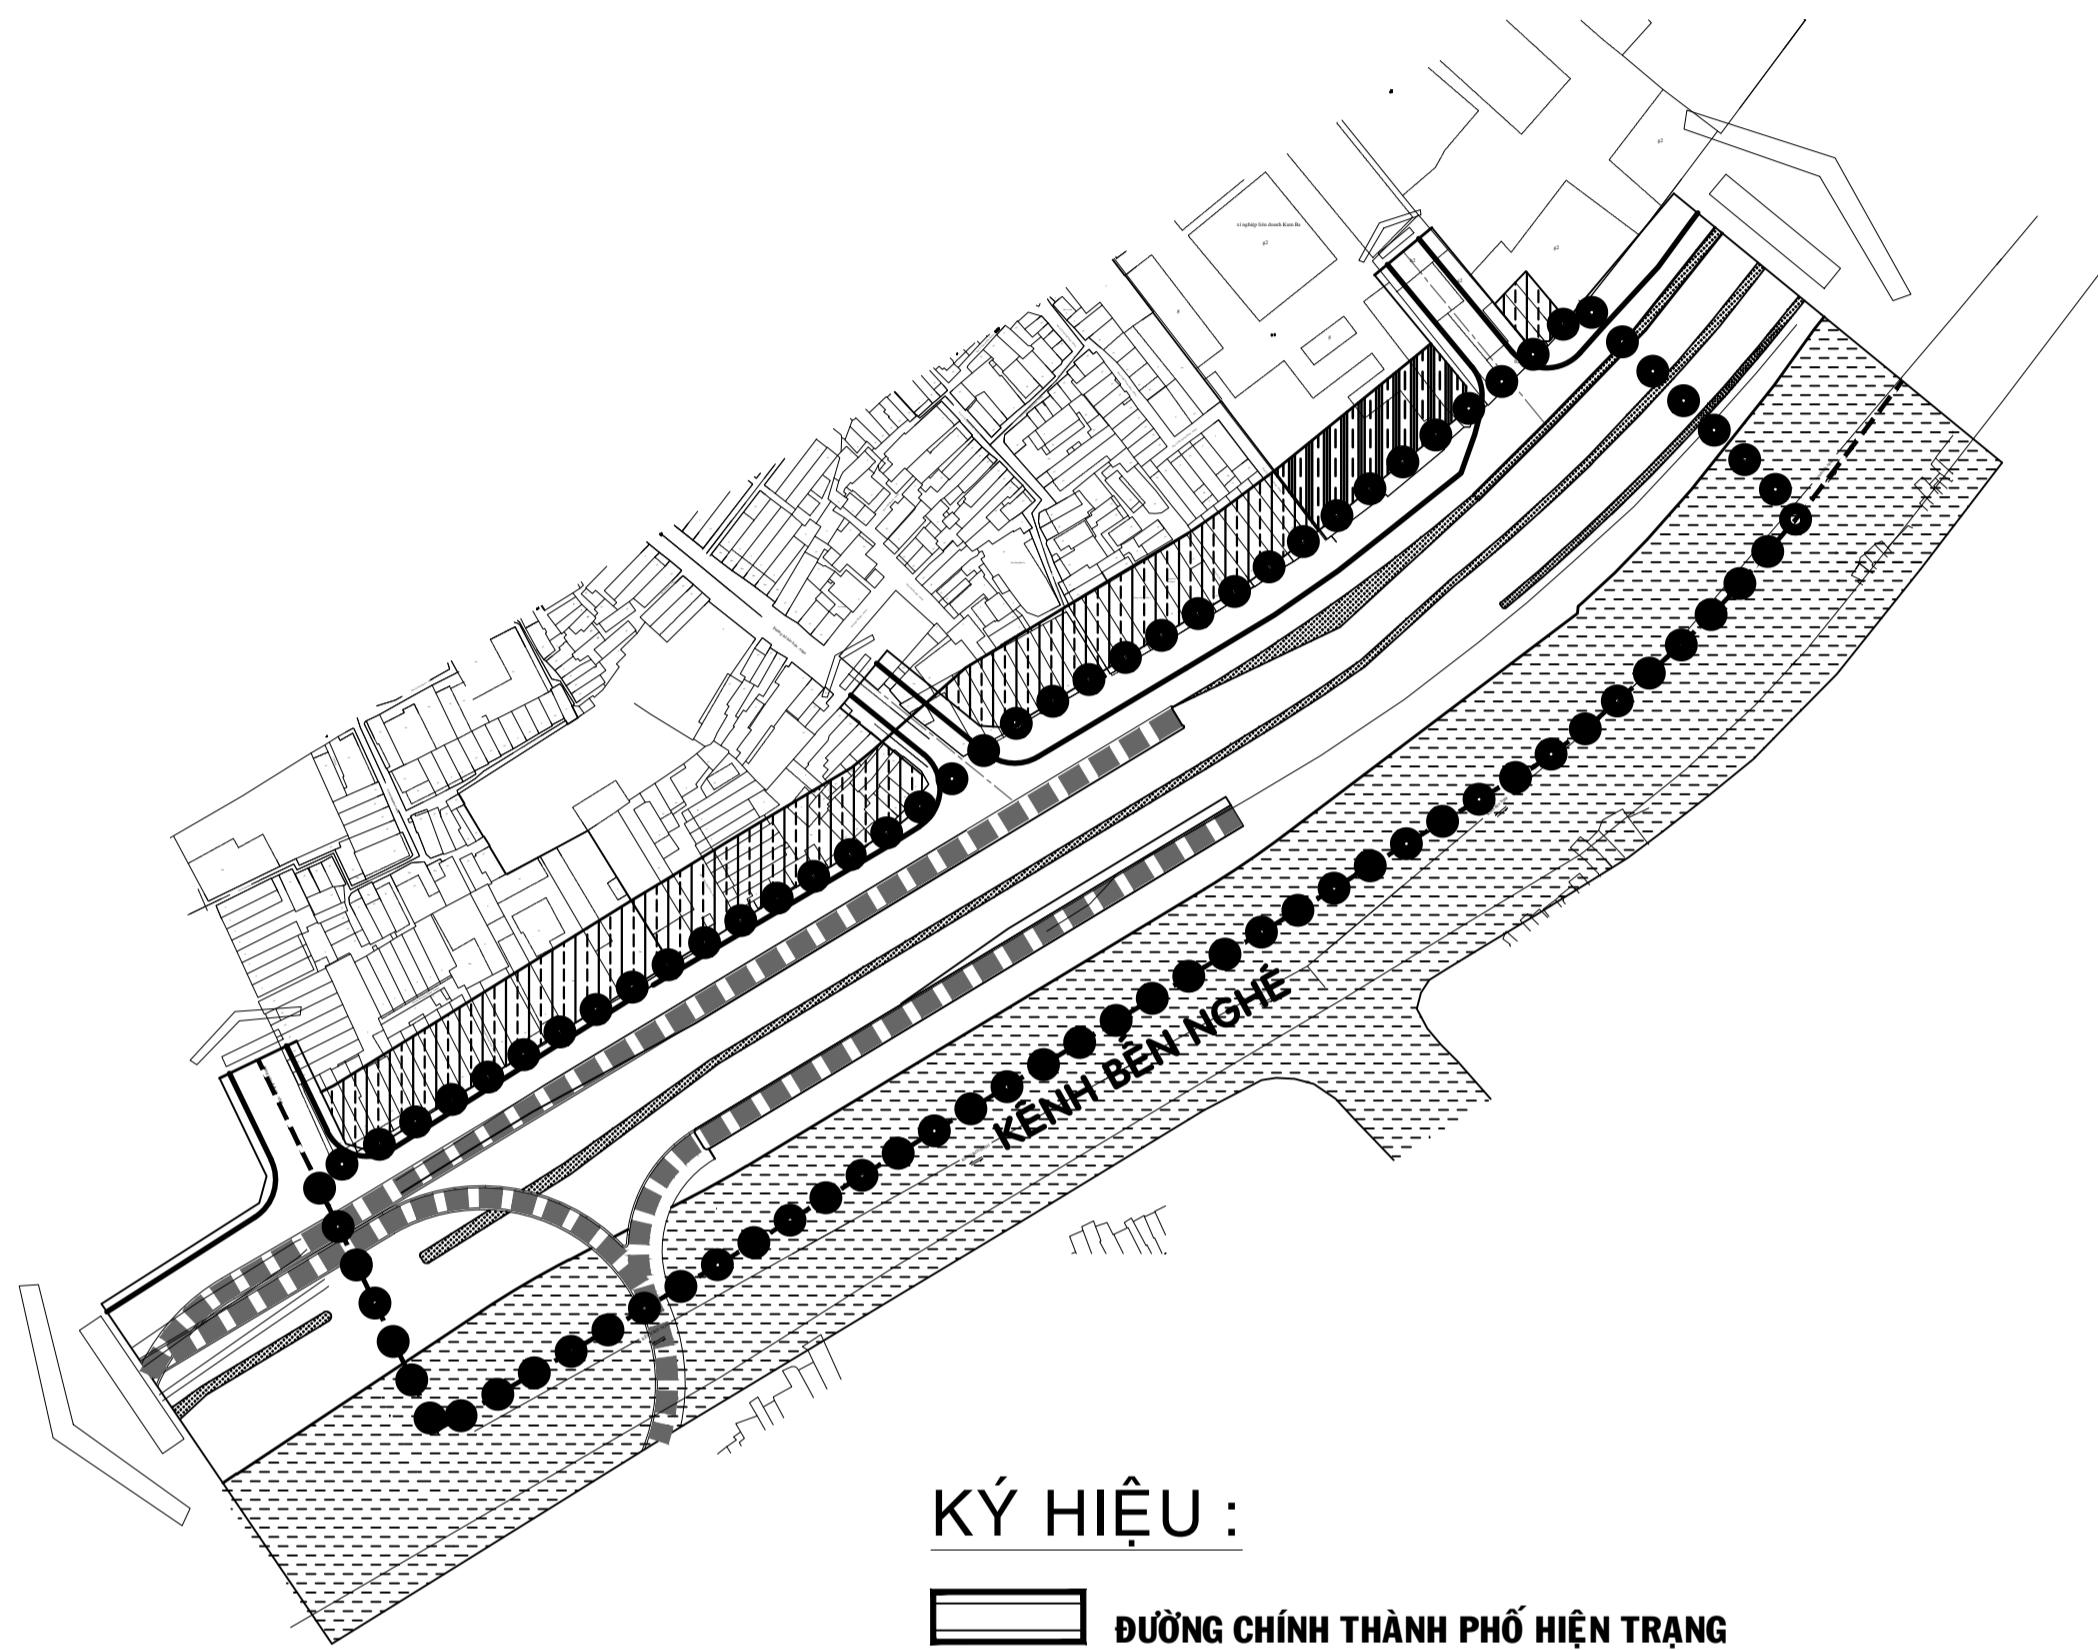
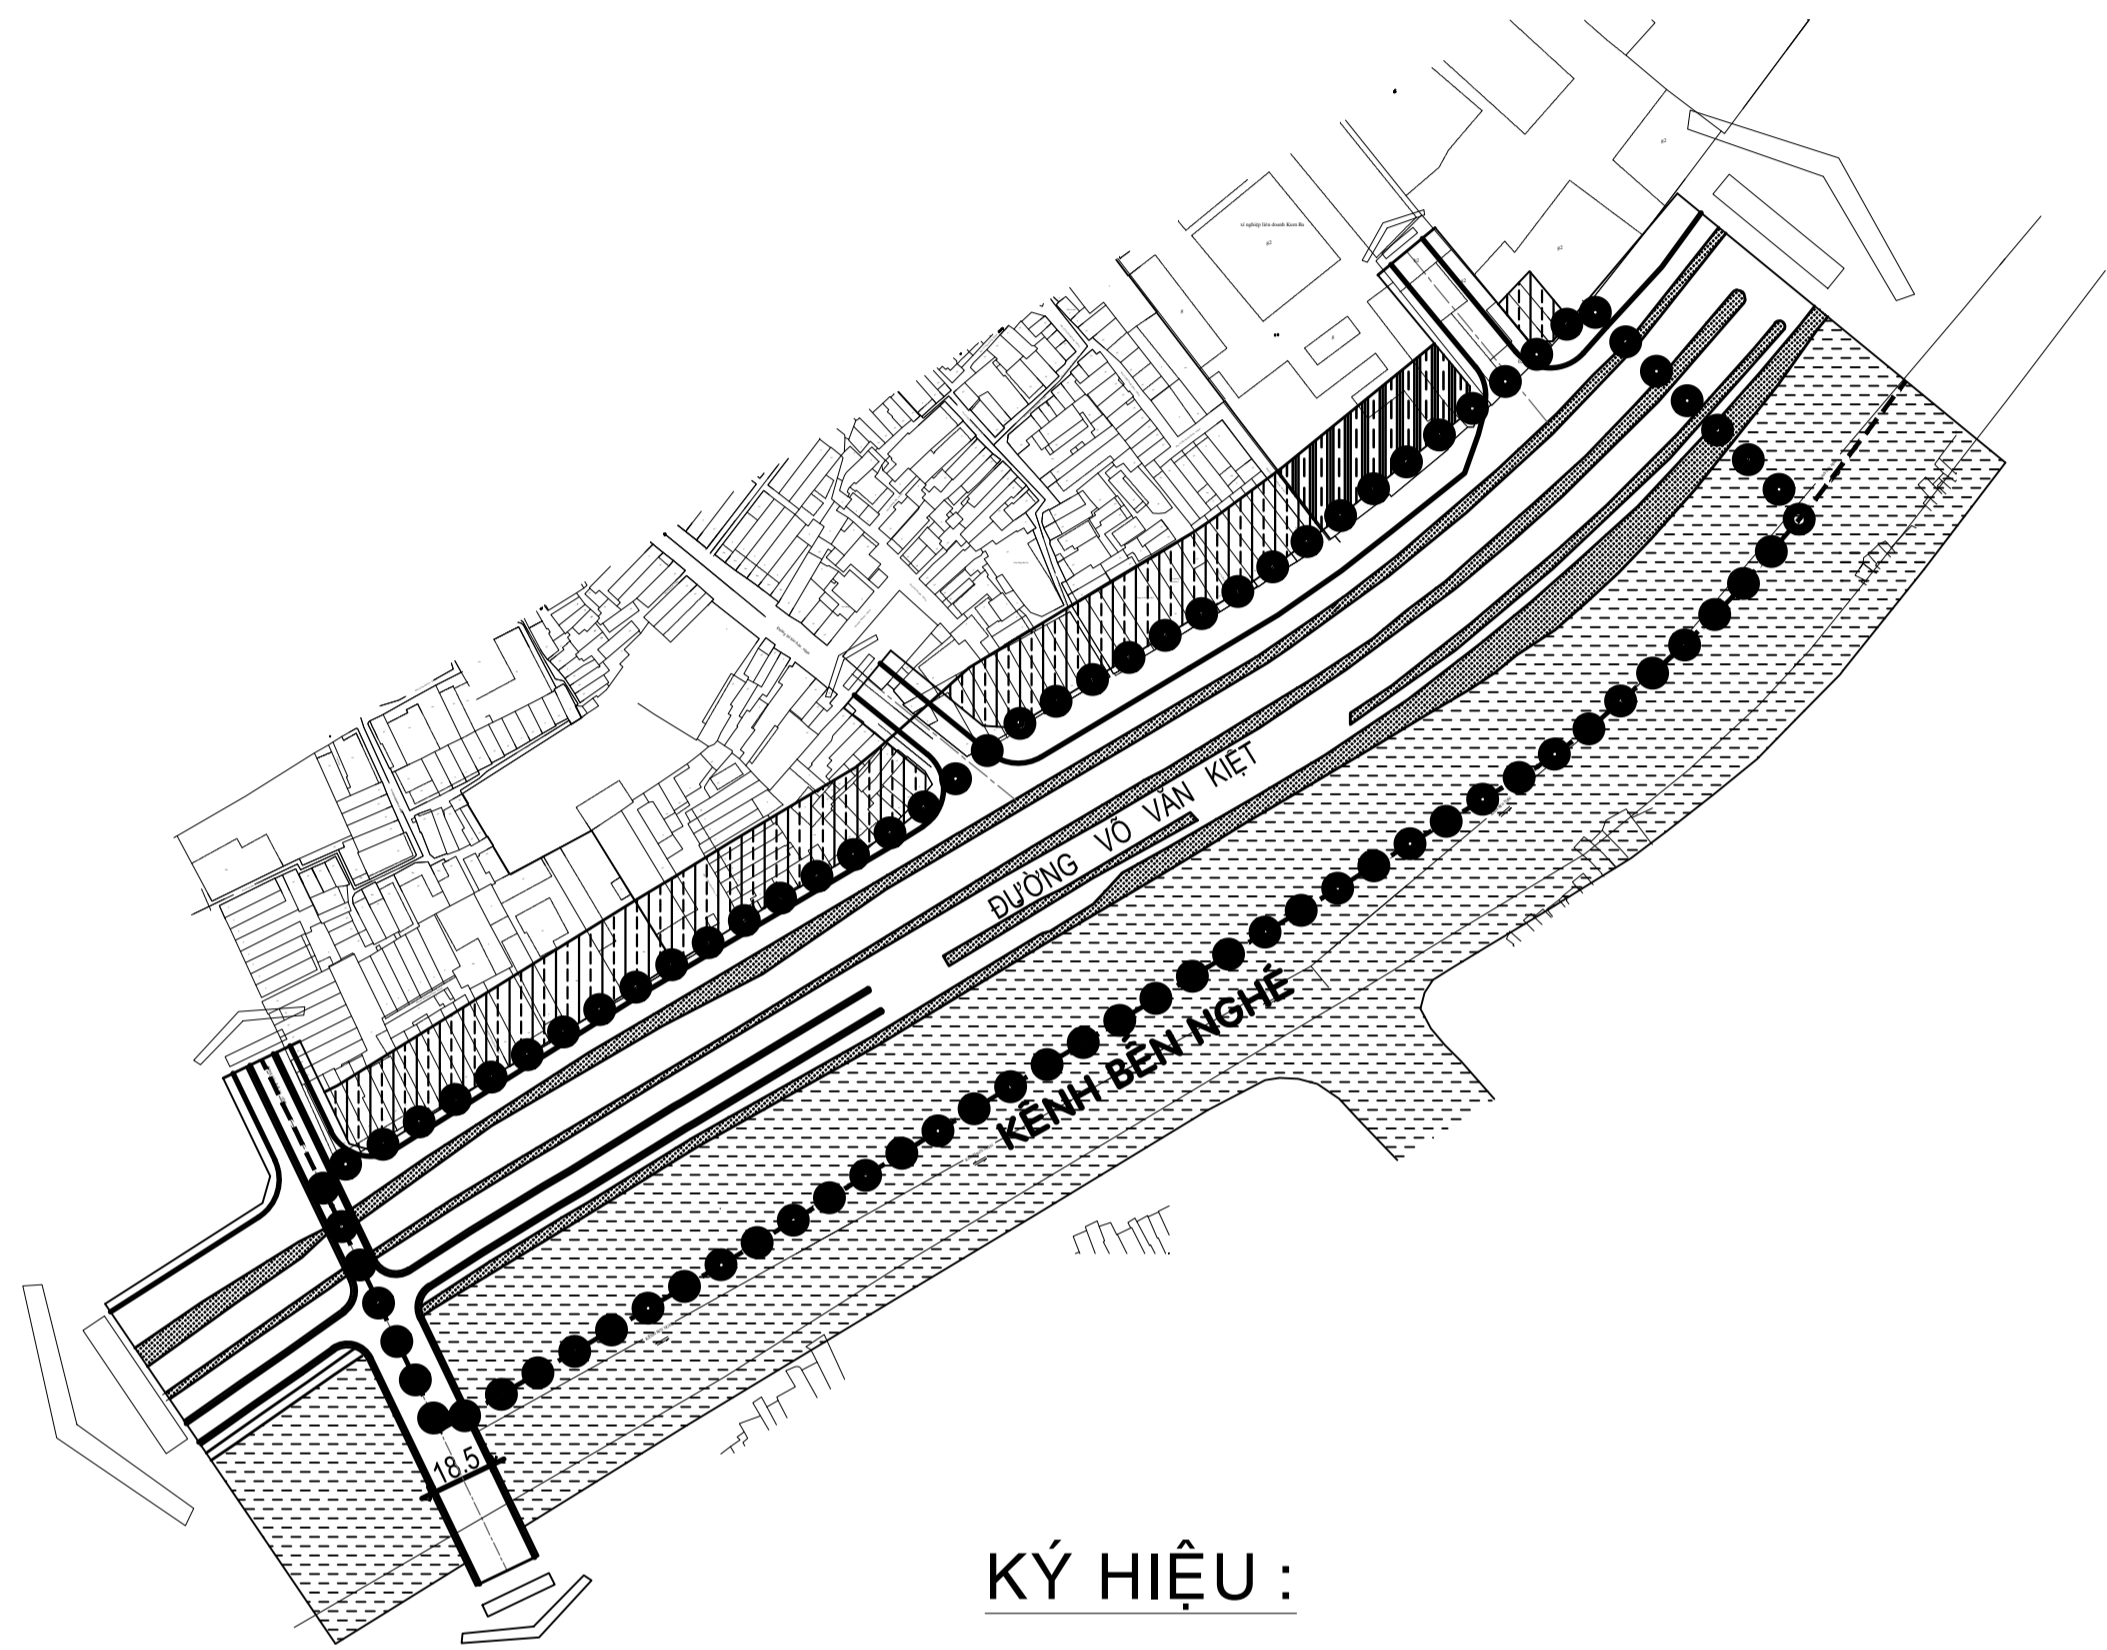


THÀNH PHỐ HỒ CHÍ MINH - QUẬN 1

ĐIỀU CHỈNH CỤC BỘ ĐỒ ÁN QUY HOẠCH PHÂN KHU TỶ LỆ 1/2000-KHU DÂN CƯ PHƯỜNG CÔ GIANG & MỘT PHẦN CẦU ÔNG LÃNH - QUẬN 1  
(LIÊN QUAN DỰ ÁN CẦU ĐƯỜNG NGUYỄN KHOÁI, QUY MÔ: 3,42 HA)

**BẢN ĐỒ QUY HOẠCH TỔNG MẶT BẰNG SỬ DỤNG ĐẤT**

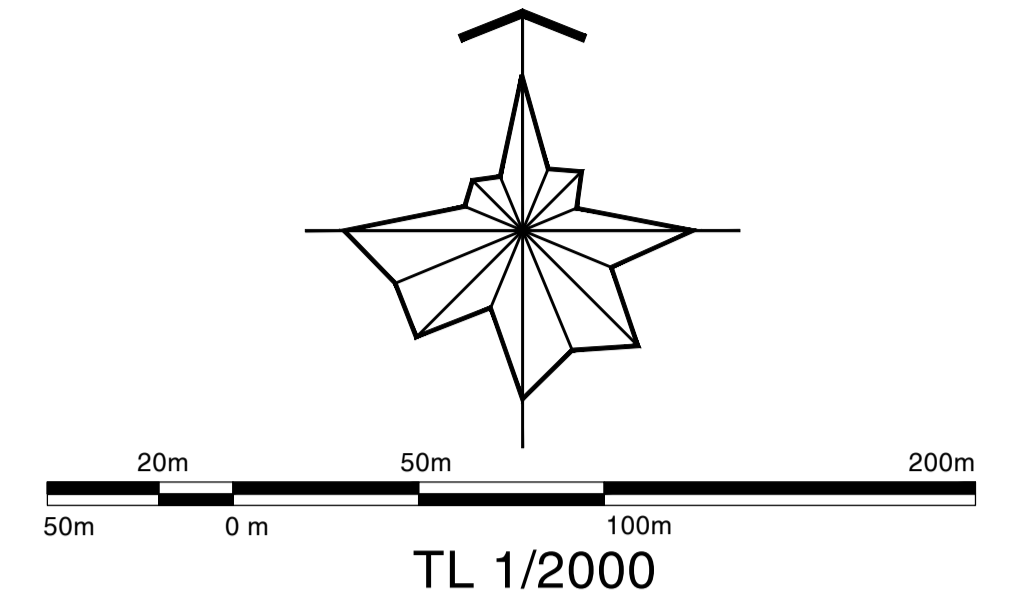

**KÝ HIỆU :**

- ĐƯỜNG GIAO THÔNG HIỆN HỮU
- KÊNH RẠCH
- RANH ĐỒ ÁN QUY HOẠCH PHÂN KHU
- RANH ĐIỀU CHỈNH CỤC BỘ

CƠ CẤU SỬ DỤNG ĐẤT				
THEO QUYẾT ĐỊNH SỐ: 4792/QĐ-UBND NGÀY 8/9/2017				
STT	LOẠI ĐẤT	KÝ HIỆU	DIỆN TÍCH (HA)	GHI CHÚ
1	ĐƯỜNG GIAO THÔNG HIỆN HỮU		2,01	ĐƠN VỊ Ở 1
2	CÂY XANH CÁCH LY		0,2	
3	KÊNH RẠCH		1,21	
			3,42	

**KÝ HIỆU :**

- ĐƯỜNG CHÍNH THÀNH PHỐ HIỆN TRẠNG
- ĐƯỜNG LIÊN KHU VỰC NGẮN HẠN
- KÊNH RẠCH
- RANH ĐỒ ÁN QUY HOẠCH PHÂN KHU
- RANH ĐIỀU CHỈNH CỤC BỘ

CƠ CẤU SỬ DỤNG ĐẤT SAU KHI ĐIỀU CHỈNH				
STT	LOẠI ĐẤT	KÝ HIỆU	DIỆN TÍCH (HA)	GHI CHÚ
1	ĐƯỜNG LIÊN KHU VỰC		2,52	ĐƠN VỊ Ở 1
2	KÊNH RẠCH		0,9	
			3,42	

CƠ QUAN PHÊ DUYỆT :  
ỦY BAN NHÂN DÂN QUẬN 1

KÈM THEO CÔNG VẤN SỐ ..... NGÀY ..... THÁNG ..... NĂM .....

CƠ QUAN THẨM ĐỊNH  
PHÒNG QUẢN LÝ ĐÔ THỊ QUẬN 1

KÈM THEO CÔNG VẤN SỐ ..... NGÀY ..... THÁNG ..... NĂM .....

CƠ QUAN TỔ CHỨC LẬP QUY HOẠCH

KÈM THEO TỜ TRÌNH SỐ ..... NGÀY ..... THÁNG ..... NĂM .....

CÔNG TRÌNH - ĐỊA ĐIỂM : THÀNH PHỐ HỒ CHÍ MINH - QUẬN 1  
ĐIỀU CHỈNH CỤC BỘ ĐỒ ÁN QUY HOẠCH PHÂN KHU TỶ LỆ 1/2000  
KHU DÂN CƯ PHƯỜNG CÔ GIANG & MỘT PHẦN CẦU ÔNG LÃNH - QUẬN 1  
(LIÊN QUAN DỰ ÁN CẦU ĐƯỜNG NGUYỄN KHOÁI, QUY MÔ: 3,42 HA)

TÊN BẢN VẼ :  
BẢN ĐỒ QUY HOẠCH TỔNG MẶT BẰNG SỬ DỤNG ĐẤT

BẢN VẼ: DCCB -02	1A1	TỶ LỆ : 1/ 2.000	NGÀY : .. 2024
THIẾT KẾ	KTS. NGUYỄN THANH BÌNH		
CHỦ TRÌ	KTS. QUẢNG MINH THỊNH		
CHỦ NHIỆM	KTS. QUẢNG MINH THỊNH		
PHỤ TRÁCH PHÒNG	KTS. QUẢNG MINH THỊNH		
QUẢN LÝ KỸ THUẬT	KTS. VÕ TẤN LẬP		

VIỆN TRƯỞNG

NGỒ ANH VŨ

ĐƠN VỊ THIẾT KẾ :  
SỞ QUY HOẠCH - KIẾN TRÚC  
VIỆN QUY HOẠCH XÂY DỰNG THÀNH PHỐ  
ĐỊA CHỈ: 216 NGUYỄN ĐÌNH CHIỂU- Q.3 - Tel :9303721 Fax :9303293

TÊN CÔNG TRÌNH: ĐỒ ÁN QUY HOẠCH PHÂN KHU TỶ LỆ 1/2000  
KHU DÂN CƯ PHƯỜNG CÔ GIANG & MỘT PHẦN CẦU ÔNG LÃNH - QUẬN 1  
TÊN BẢN VẼ: BẢN ĐỒ QUY HOẠCH TỔNG MẶT BẰNG SỬ DỤNG ĐẤT