



THÀNH PHỐ HỒ CHÍ MINH - QUẬN 1

**ĐIỀU CHỈNH CỤC BỘ ĐỒ ÁN QUY HOẠCH PHÂN KHU TỶ LỆ 1/2000-KHU DÂN CƯ PHƯỜNG CÔ GIANG & MỘT PHẦN CẦU ÔNG LÃNH - QUẬN 1
(LIÊN QUAN DỰ ÁN CẦU ĐƯỜNG NGUYỄN KHOÁI, QUY MÔ: 3,42 HA)
BẢN ĐỒ QUY HOẠCH CAO ĐỘ NỀN VÀ THOÁT NƯỚC MẶT**

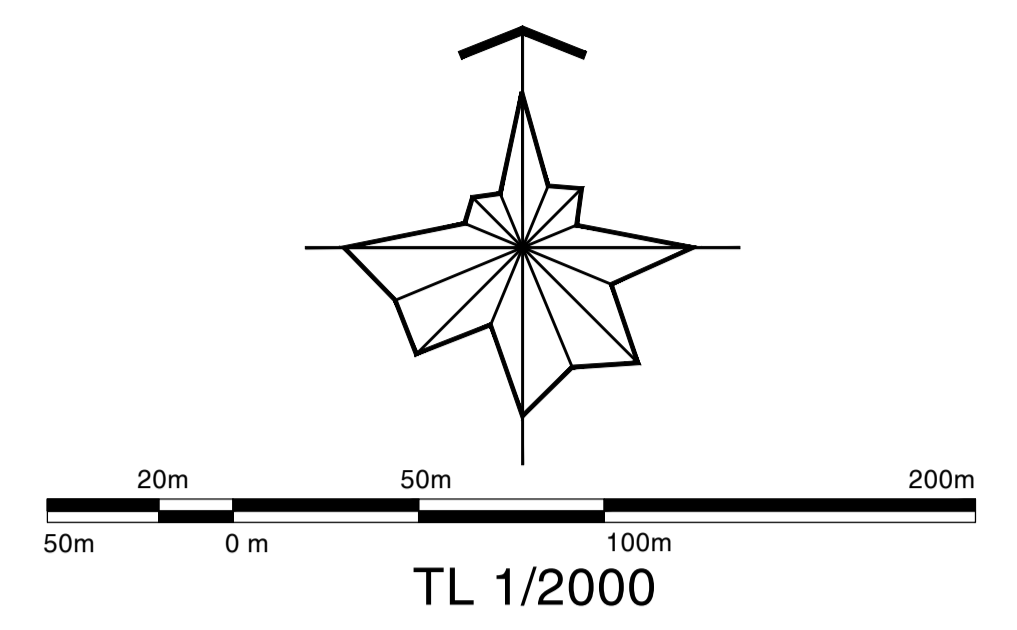


BẢN ĐỒ QUY HOẠCH CAO ĐỘ NỀN VÀ THOÁT NƯỚC MẶT

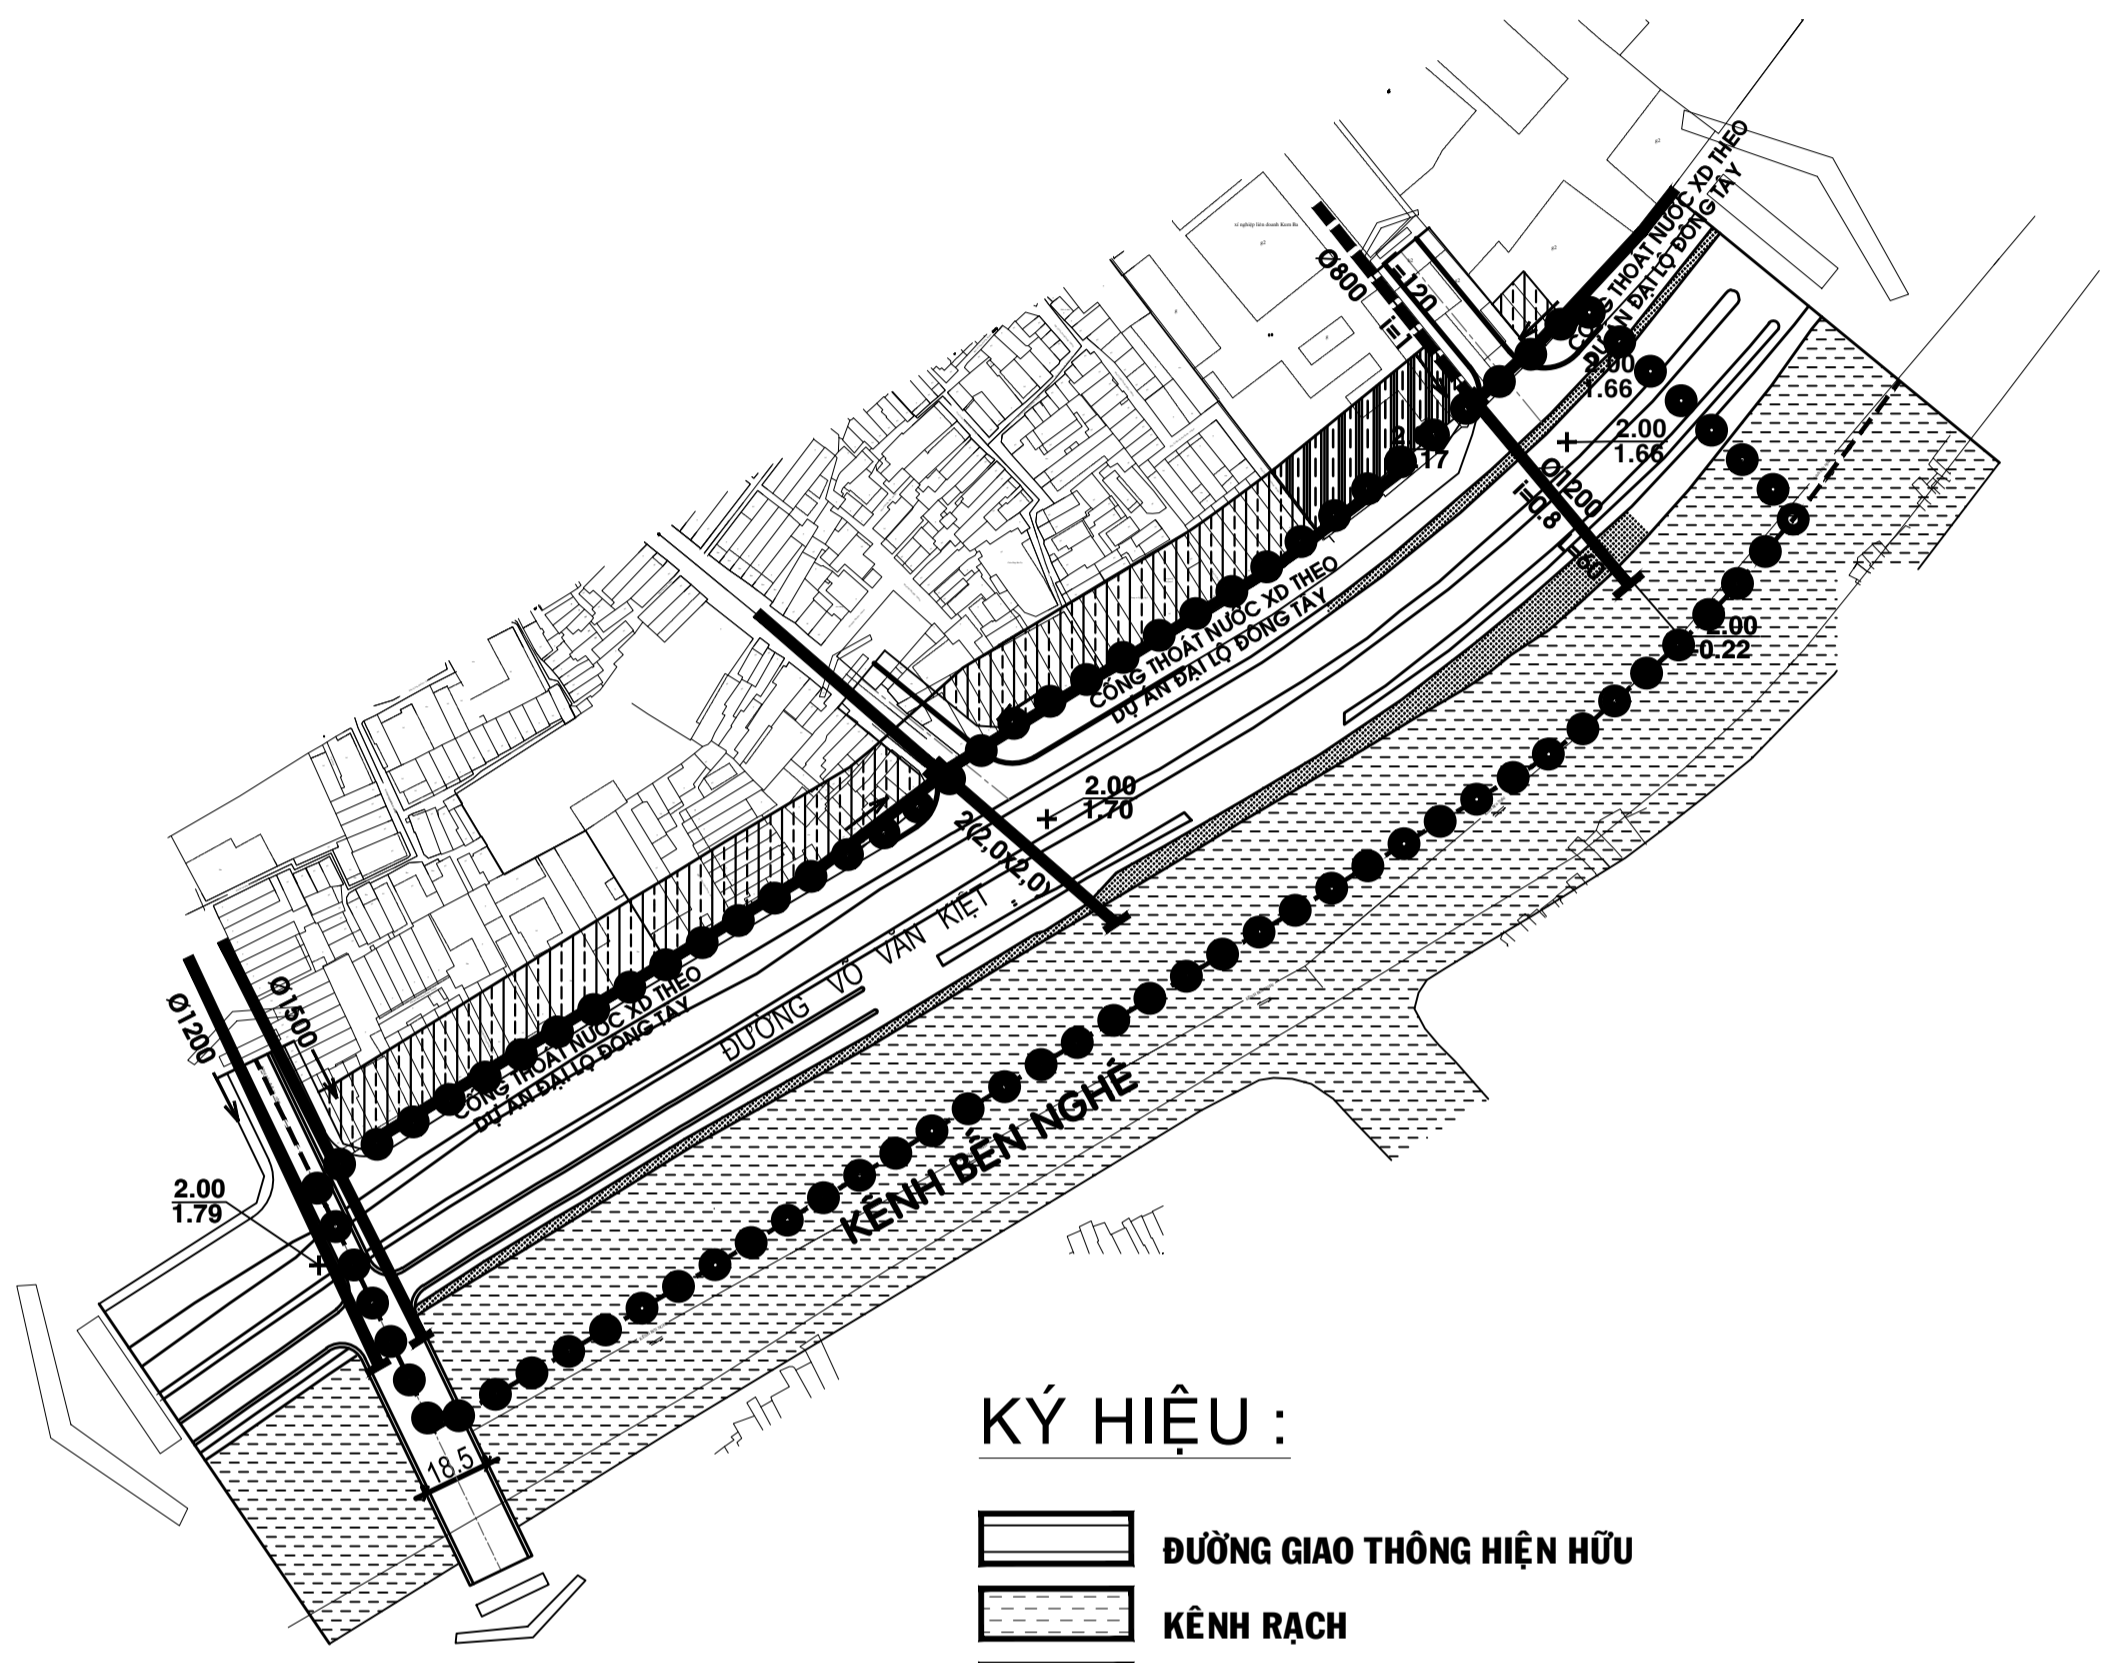

- KÝ HIỆU :**
- ĐƯỜNG GIAO THÔNG HIỆN HỮU
 - KÊNH RẠCH
 - RANH ĐỒ ÁN QUY HOẠCH PHÂN KHU
 - RANH ĐIỀU CHỈNH CỤC BỘ
 - CAO ĐỘ NỀN THIẾT KẾ
 - CAO ĐỘ NỀN HIỆN HỮU
 - CỐNG THOÁT NƯỚC HIỆN HỮU
 - CỐNG THOÁT NƯỚC MƯA XÂY MỚI
 - Ø , L , i ĐƯỜNG KÍNH (mm), ĐỘ DỐC CỐNG (%)
 - H=2,0x2,0 CHIỀU RỘNG (m) x CHIỀU SÂU (m) CỐNG HỘP
 - GIẾNG KỸ THUẬT
 - CAO ĐỘ MẶT ĐẤT
CAO ĐỘ ĐÁY CỐNG
 - MIỆNG XẢ

BẢN ĐỒ QUY HOẠCH CAO ĐỘ NỀN VÀ THOÁT NƯỚC MẶT SAU KHI ĐIỀU CHỈNH

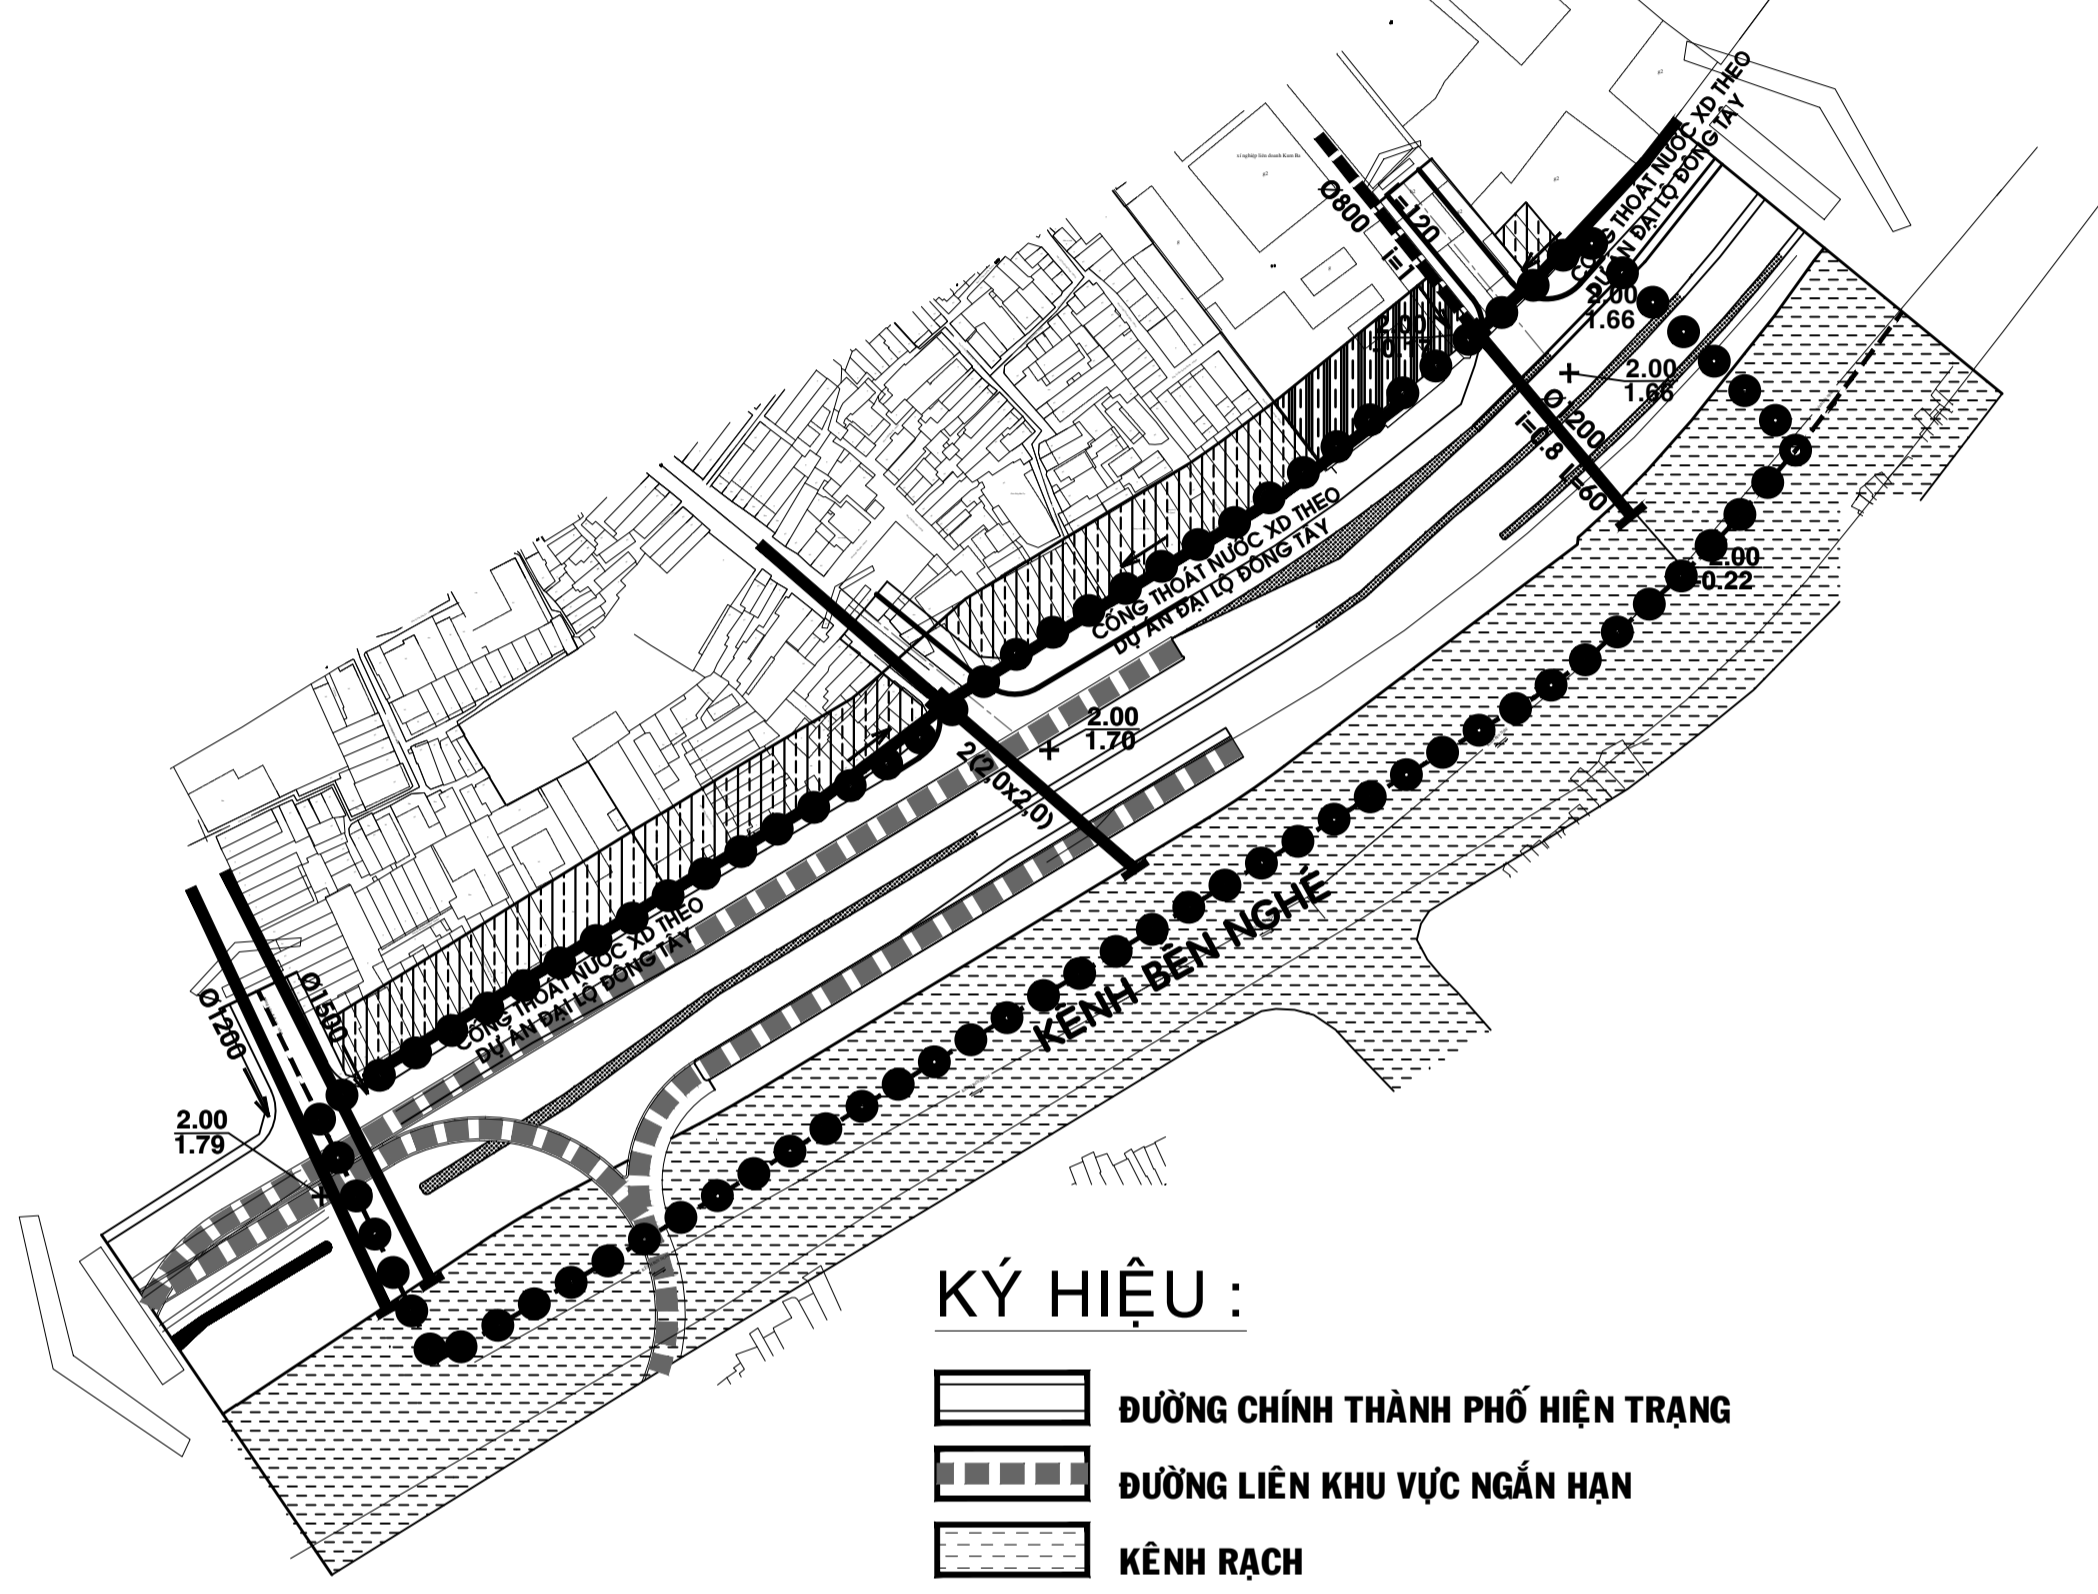

- KÝ HIỆU :**
- ĐƯỜNG CHÍNH THÀNH PHỐ HIỆN TRẠNG
 - ĐƯỜNG LIÊN KHU VỰC NGĂN HẠN
 - KÊNH RẠCH
 - RANH ĐỒ ÁN QUY HOẠCH PHÂN KHU
 - RANH ĐIỀU CHỈNH CỤC BỘ
 - CAO ĐỘ NỀN THIẾT KẾ
 - CAO ĐỘ NỀN HIỆN HỮU
 - CỐNG THOÁT NƯỚC HIỆN HỮU
 - CỐNG THOÁT NƯỚC MƯA XÂY MỚI
 - Ø , L , i ĐƯỜNG KÍNH (mm), ĐỘ DỐC CỐNG (%)
 - H=2,0x2,0 CHIỀU RỘNG (m) x CHIỀU SÂU (m) CỐNG HỘP
 - GIẾNG KỸ THUẬT
 - CAO ĐỘ MẶT ĐẤT
CAO ĐỘ ĐÁY CỐNG
 - MIỆNG XẢ

CƠ QUAN PHÊ DUYỆT :
ỦY BAN NHÂN DÂN QUẬN 1

KÈM THEO CÔNG VĂN SỐ NGÀY THÁNG NĂM

CƠ QUAN THẨM ĐỊNH
PHÒNG QUẢN LÝ ĐÔ THỊ QUẬN 1

KÈM THEO CÔNG VĂN SỐ NGÀY THÁNG NĂM

CƠ QUAN TỔ CHỨC LẬP QUY HOẠCH

KÈM THEO TỜ TRÌNH SỐ NGÀY THÁNG NĂM

CÔNG TRÌNH - ĐỊA ĐIỂM : THÀNH PHỐ HỒ CHÍ MINH - QUẬN 1
ĐIỀU CHỈNH CỤC BỘ ĐỒ ÁN QUY HOẠCH PHÂN KHU TỶ LỆ 1/2000
KHU DÂN CƯ PHƯỜNG CÔ GIANG & MỘT PHẦN CẦU ÔNG LÃNH - QUẬN 1
(LIÊN QUAN DỰ ÁN CẦU ĐƯỜNG NGUYỄN KHOÁI, QUY MÔ: 3,42 HA)

TÊN BẢN VẼ : **BẢN ĐỒ QUY HOẠCH CAO ĐỘ NỀN VÀ THOÁT NƯỚC MẶT**

BẢN VẼ: DCCB -04	1A1	TỶ LỆ : 1/ 2.000	NGÀY : - 2024
THIẾT KẾ	ThS.KS. NGUYỄN TRUNG DUY		
CHỦ TRÌ	ThS.KS. NGUYỄN TRUNG DUY		
CHỦ NHIỆM	KTS. QUẢNG MINH THỊNH		
PHỤ TRÁCH PHÒNG	KTS. QUẢNG MINH THỊNH		
QUẢN LÝ KỸ THUẬT	KS. NGUYỄN KHÁNH LÂN		

VIỆN TRƯỞNG

NGỒ ANH VŨ

ĐƠN VỊ THIẾT KẾ :
SỞ QUY HOẠCH - KIẾN TRÚC
VIỆN QUY HOẠCH XÂY DỰNG THÀNH PHỐ
ĐỊA CHỈ: 216 NGUYỄN ĐÌNH CHIỂU- Q.3 - Tel :9303721 Fax :9303293

TÊN CÔNG TRÌNH: DCCB ĐỒ ÁN QUY HOẠCH PHÂN KHU TỶ LỆ 1/2000
KHU DÂN CƯ PHƯỜNG CÔ GIANG & MỘT PHẦN CẦU ÔNG LÃNH - QUẬN 1
TÊN BẢN VẼ: BẢN ĐỒ QH CAO ĐỘ NỀN VÀ THOÁT NƯỚC MẶT