



THÀNH PHỐ HỒ CHÍ MINH - QUẬN 1

ĐIỀU CHỈNH CỤC BỘ ĐỒ ÁN QUY HOẠCH PHÂN KHU TỶ LỆ 1/2000-KHU DÂN CƯ PHƯỜNG CÔ GIANG & MỘT PHẦN CẦU ÔNG LÃNH - QUẬN 1
(LIÊN QUAN DỰ ÁN CẦU ĐƯỜNG NGUYỄN KHOÁI, QUY MÔ: 3,42 HA)

BẢN ĐỒ QUY HOẠCH THÔNG TIN LIÊN LẠC

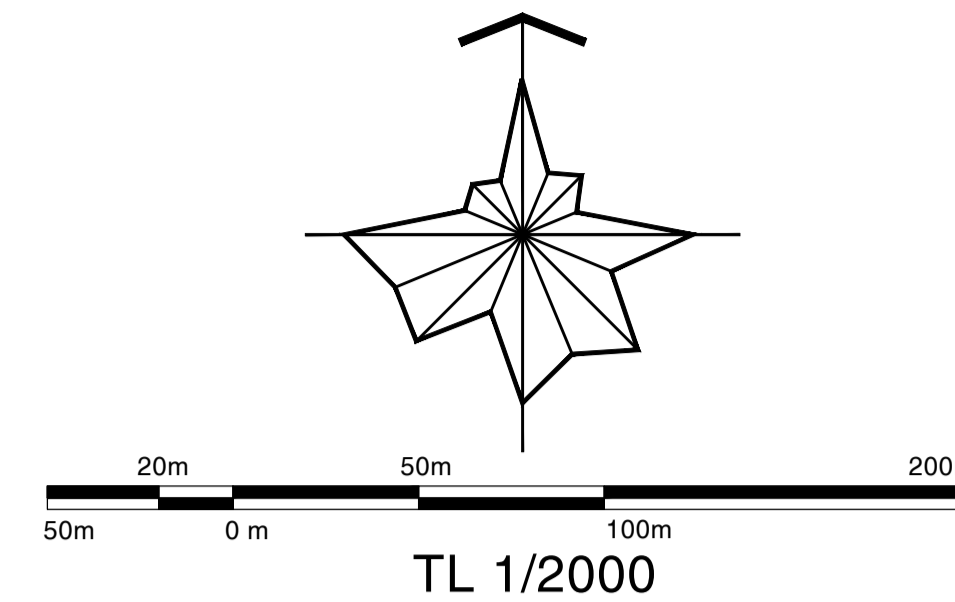


QUY HOẠCH THÔNG TIN LIÊN LẠC
QUYẾT ĐỊNH PHÊ DUYỆT SỐ 4792/QĐ-UBND NGÀY 8/9/2017 CỦA UBND THÀNH PHỐ

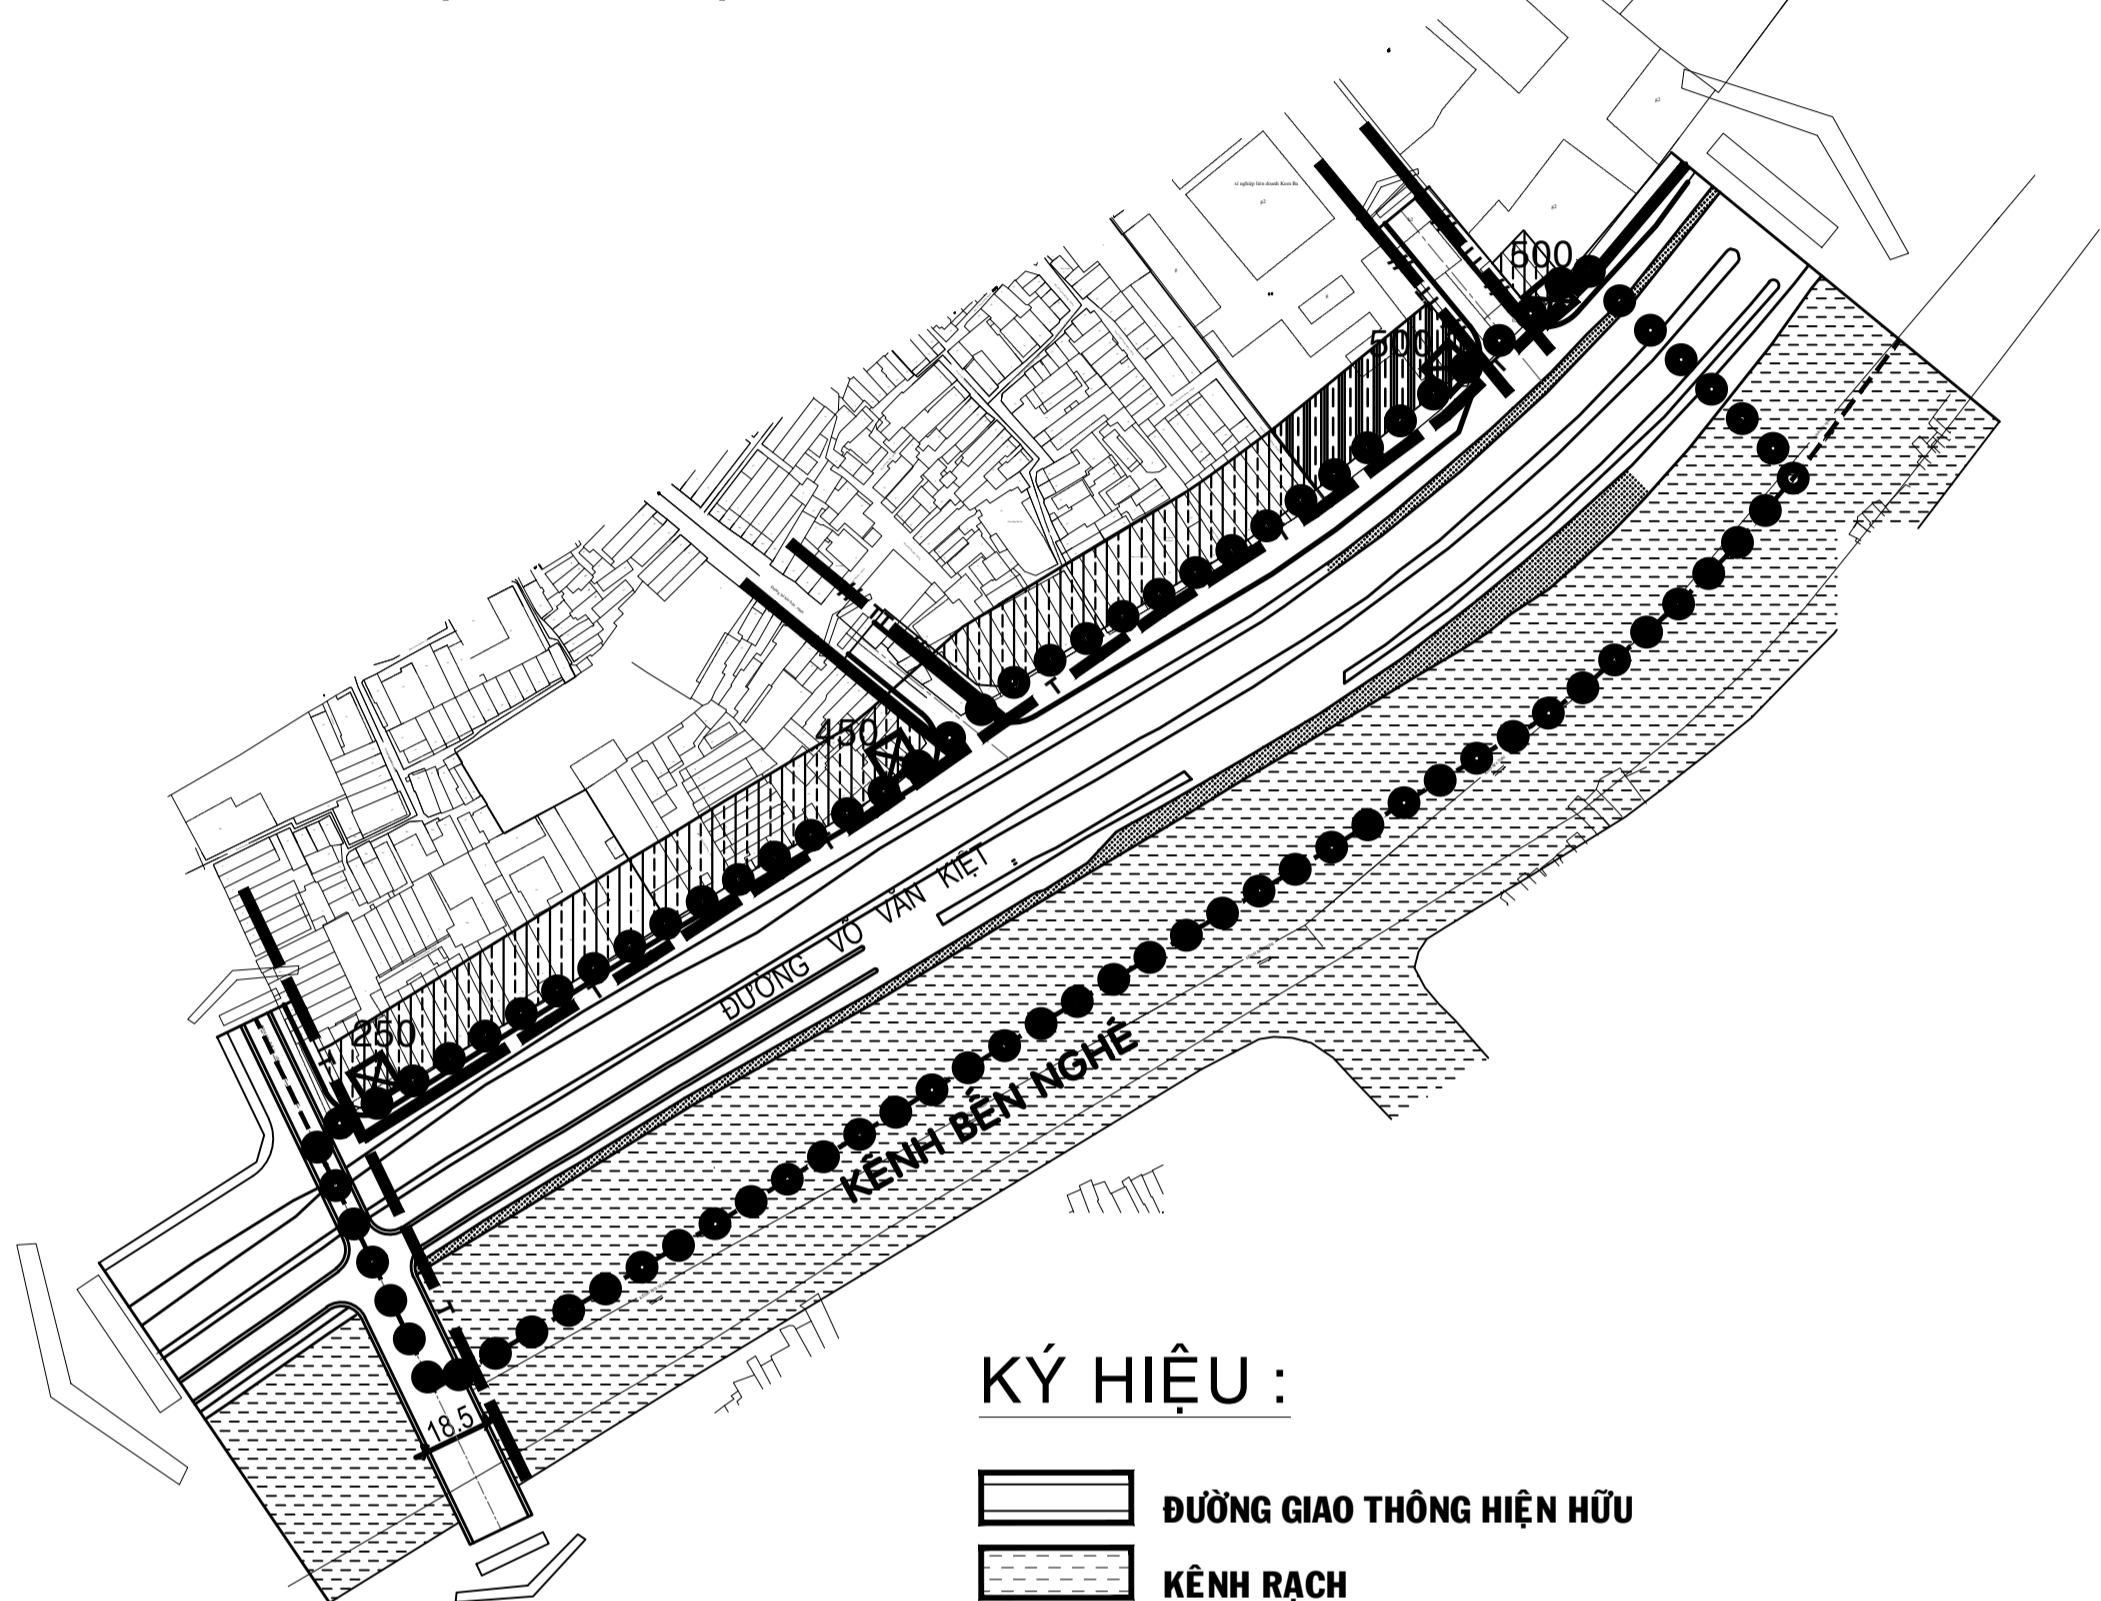

KÝ HIỆU :

- ĐƯỜNG GIAO THÔNG HIỆN HỮU
- KÊNH RẠCH
- RANH ĐỒ ÁN QUY HOẠCH PHÂN KHU
- RANH ĐIỀU CHỈNH CỤC BỘ
- TUYẾN CÁP NGẦM VIỄN THÔNG HIỆN HỮU
- TUYẾN CÁP NGẦM CÁP ĐỒNG TIẾT DIỆN 0,5mm² XÂY DỰNG MỚI
- TỦ CÁP ĐIỆN THOẠI LOẠI 400 ĐÔI DÂY DỰ KIẾN

QUY HOẠCH THÔNG TIN LIÊN LẠC SAU KHI ĐIỀU CHỈNH

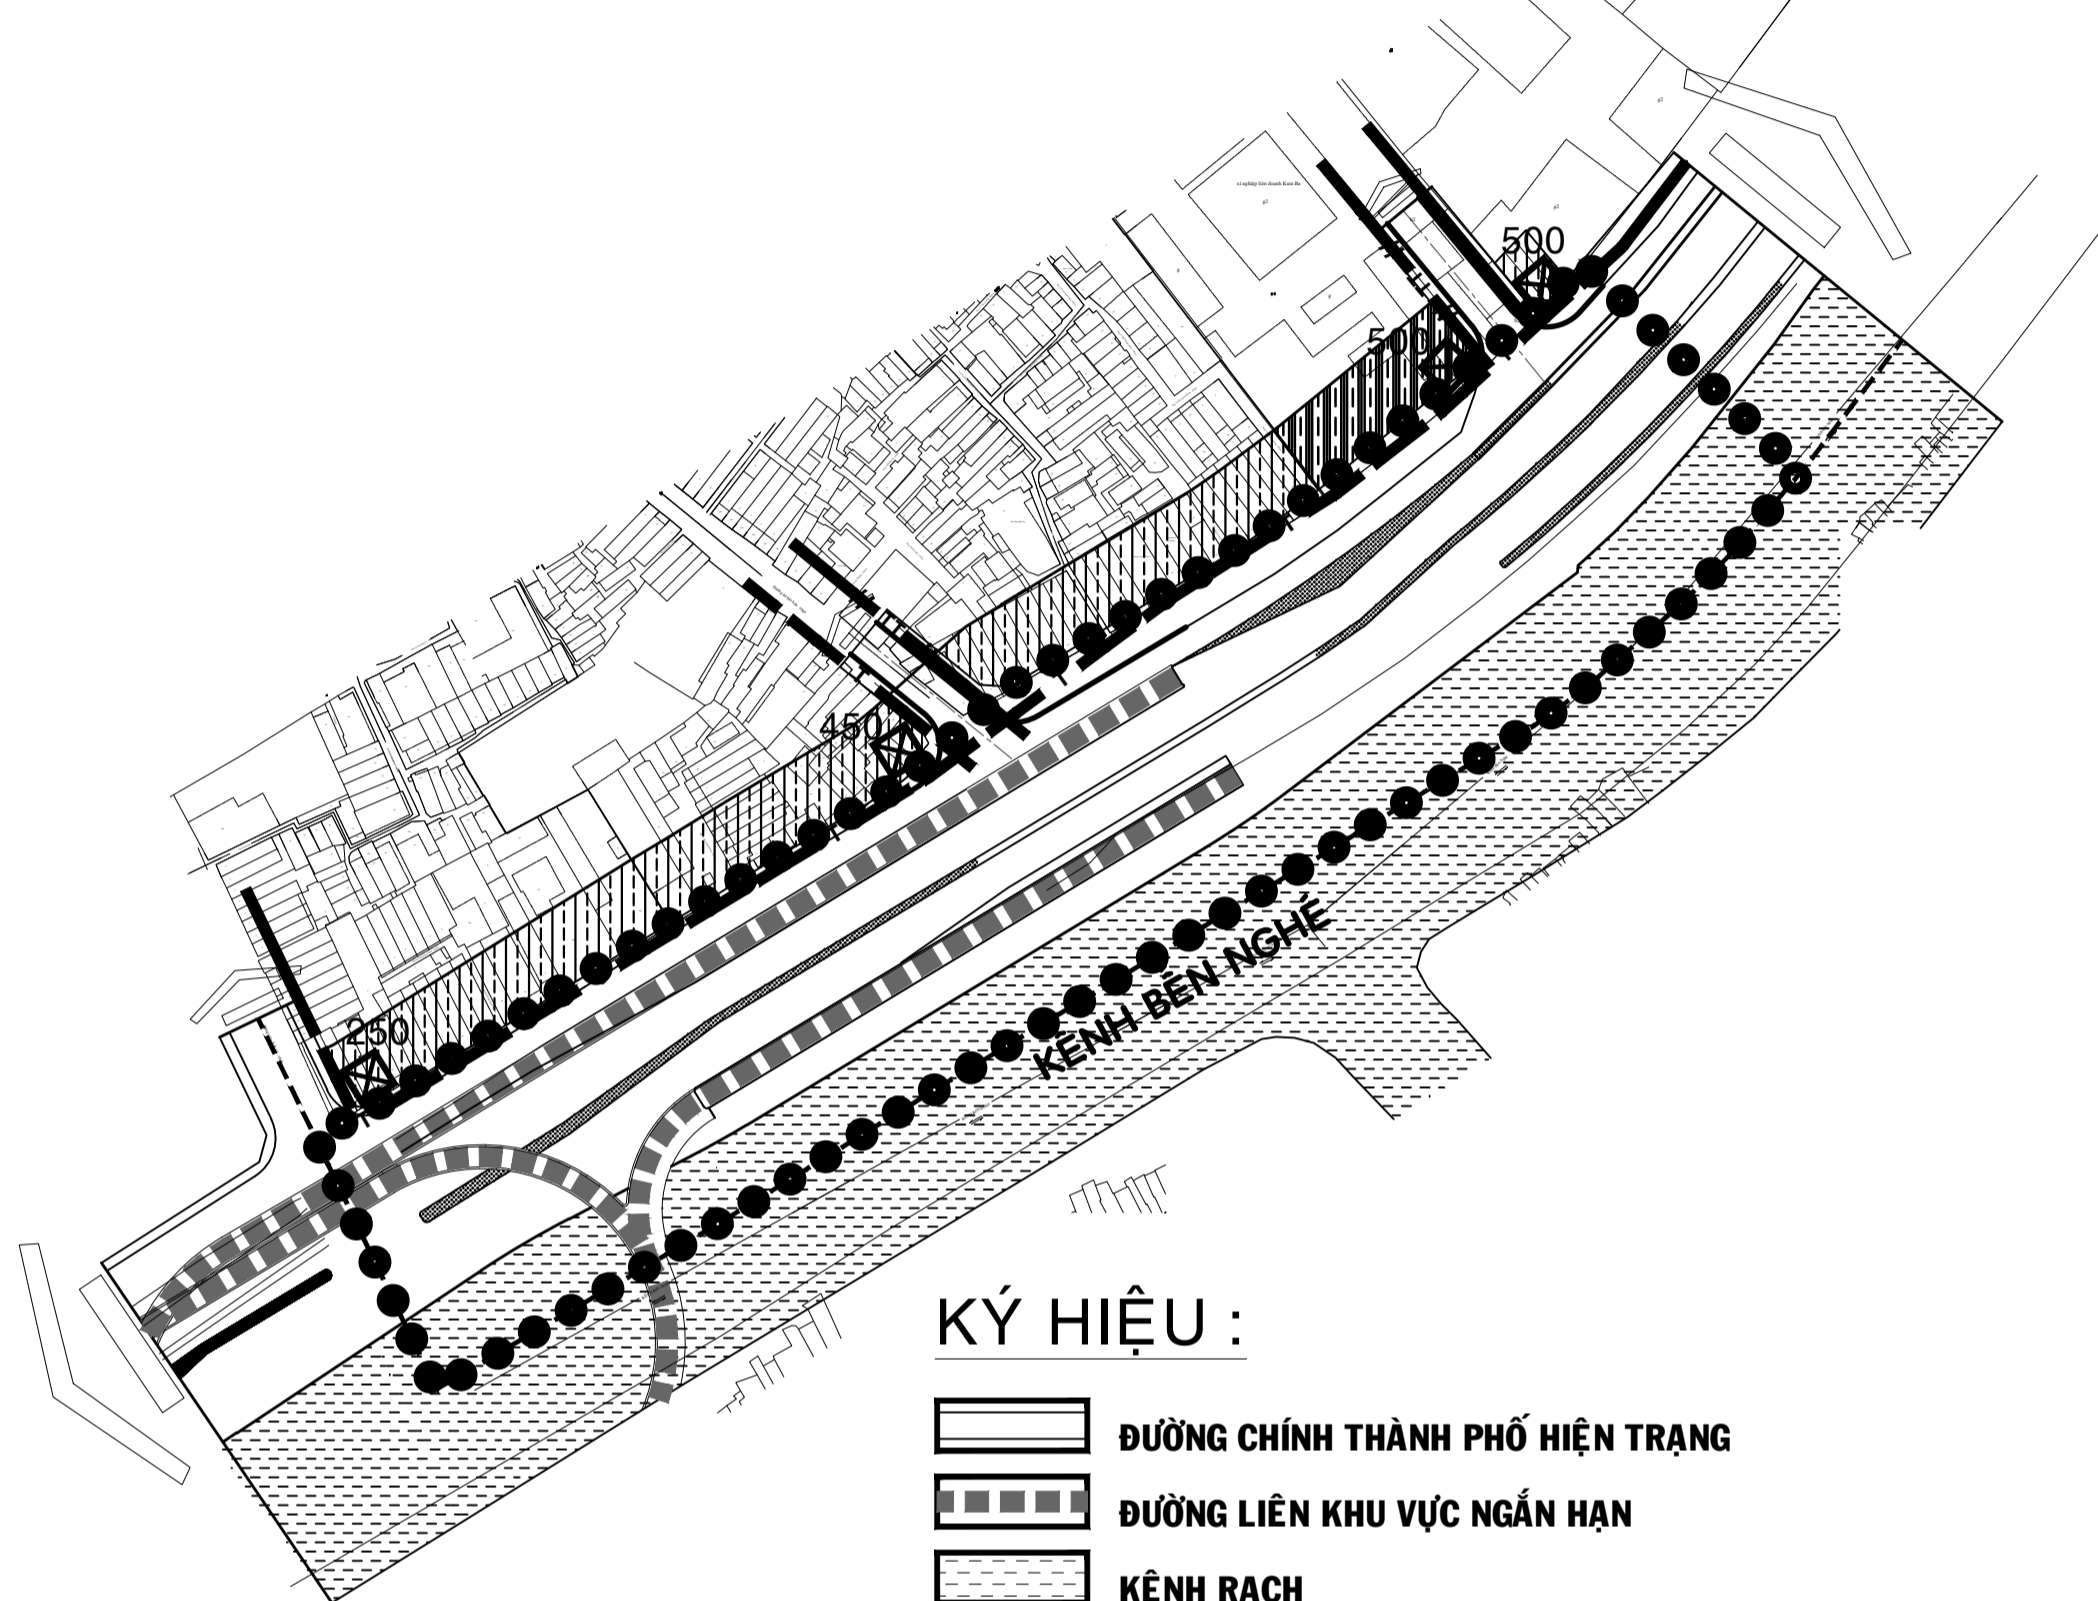

KÝ HIỆU :

- ĐƯỜNG CHÍNH THÀNH PHỐ HIỆN TRẠNG
- ĐƯỜNG LIÊN KHU VỰC NGẮN HẠN
- KÊNH RẠCH
- RANH ĐỒ ÁN QUY HOẠCH PHÂN KHU
- RANH ĐIỀU CHỈNH CỤC BỘ
- TUYẾN CÁP NGẦM VIỄN THÔNG HIỆN HỮU
- TUYẾN CÁP NGẦM CÁP ĐỒNG TIẾT DIỆN 0,5mm² XÂY DỰNG MỚI
- TỦ CÁP ĐIỆN THOẠI LOẠI 400 ĐÔI DÂY DỰ KIẾN

CƠ QUAN PHÊ DUYỆT : ỦY BAN NHÂN DÂN QUẬN 1			
KÈM THEO CÔNG VĂN SỐ NGÀY THÁNG NĂM			
CƠ QUAN THẨM ĐỊNH PHÒNG QUẢN LÝ ĐÔ THỊ QUẬN 1			
KÈM THEO CÔNG VĂN SỐ NGÀY THÁNG NĂM			
CƠ QUAN TỔ CHỨC LẬP QUY HOẠCH			
KÈM THEO TỜ TRÌNH SỐ NGÀY THÁNG NĂM			
CÔNG TRÌNH - ĐỊA ĐIỂM : THÀNH PHỐ HỒ CHÍ MINH - QUẬN 1 ĐIỀU CHỈNH CỤC BỘ ĐỒ ÁN QUY HOẠCH PHÂN KHU TỶ LỆ 1/2000 KHU DÂN CƯ PHƯỜNG CÔ GIANG & MỘT PHẦN CẦU ÔNG LÃNH - QUẬN 1 (LIÊN QUAN DỰ ÁN CẦU ĐƯỜNG NGUYỄN KHOÁI, QUY MÔ: 3,42 HA)			
TÊN BẢN VẼ : BẢN ĐỒ QUY HOẠCH THÔNG TIN LIÊN LẠC			
BẢN VẼ: DCCB -08	1A1	TỶ LỆ : 1/ 2.000	NGÀY : - 2024
THIẾT KẾ	ThS.KS. NGUYỄN TRUNG DUY		
CHỦ TRÌ	ThS.KS. NGUYỄN TRUNG DUY		
CHỦ NHIỆM	KTS. QUẢNG MINH THỊNH		
PHỤ TRÁCH PHÒNG	KTS. QUẢNG MINH THỊNH		
QUẢN LÝ KỸ THUẬT	KS. NGUYỄN KHÁNH LÂN		
VIỆN TRƯỞNG			
NGÔ ANH VŨ			
ĐƠN VỊ THIẾT KẾ : SỞ QUY HOẠCH - KIẾN TRÚC VIỆN QUY HOẠCH XÂY DỰNG THÀNH PHỐ ĐỊA CHỈ: 216 NGUYỄN ĐÌNH CHIỂU- Q.3 - Tel :9303721 Fax :9303293			
TÊN CÔNG TRÌNH: DCCB ĐỒ ÁN QUY HOẠCH PHÂN KHU TỶ LỆ 1/2000 KHU DÂN CƯ PHƯỜNG CÔ GIANG & MỘT PHẦN CẦU ÔNG LÃNH - QUẬN 1 TÊN BẢN VẼ: BẢN ĐỒ QUY HOẠCH THÔNG TIN LIÊN LẠC			